



平面図 S=



凡例		
○	公共ます	排水管
○	汚水ます	トラップ
●	トラップます	掃除口
●	タメます	立ち管
■	グリーストラップ	床排水等
⊠	雨水ます	管の交差
△	大便器	洗面機
△	小便器	
△	浴場	
△	手洗	
△	台所	

(敷地に応じて 縮尺 1/200・1/100・1/50の縮尺とすること。勾配も付記し詳細に)

縦断面図

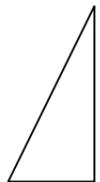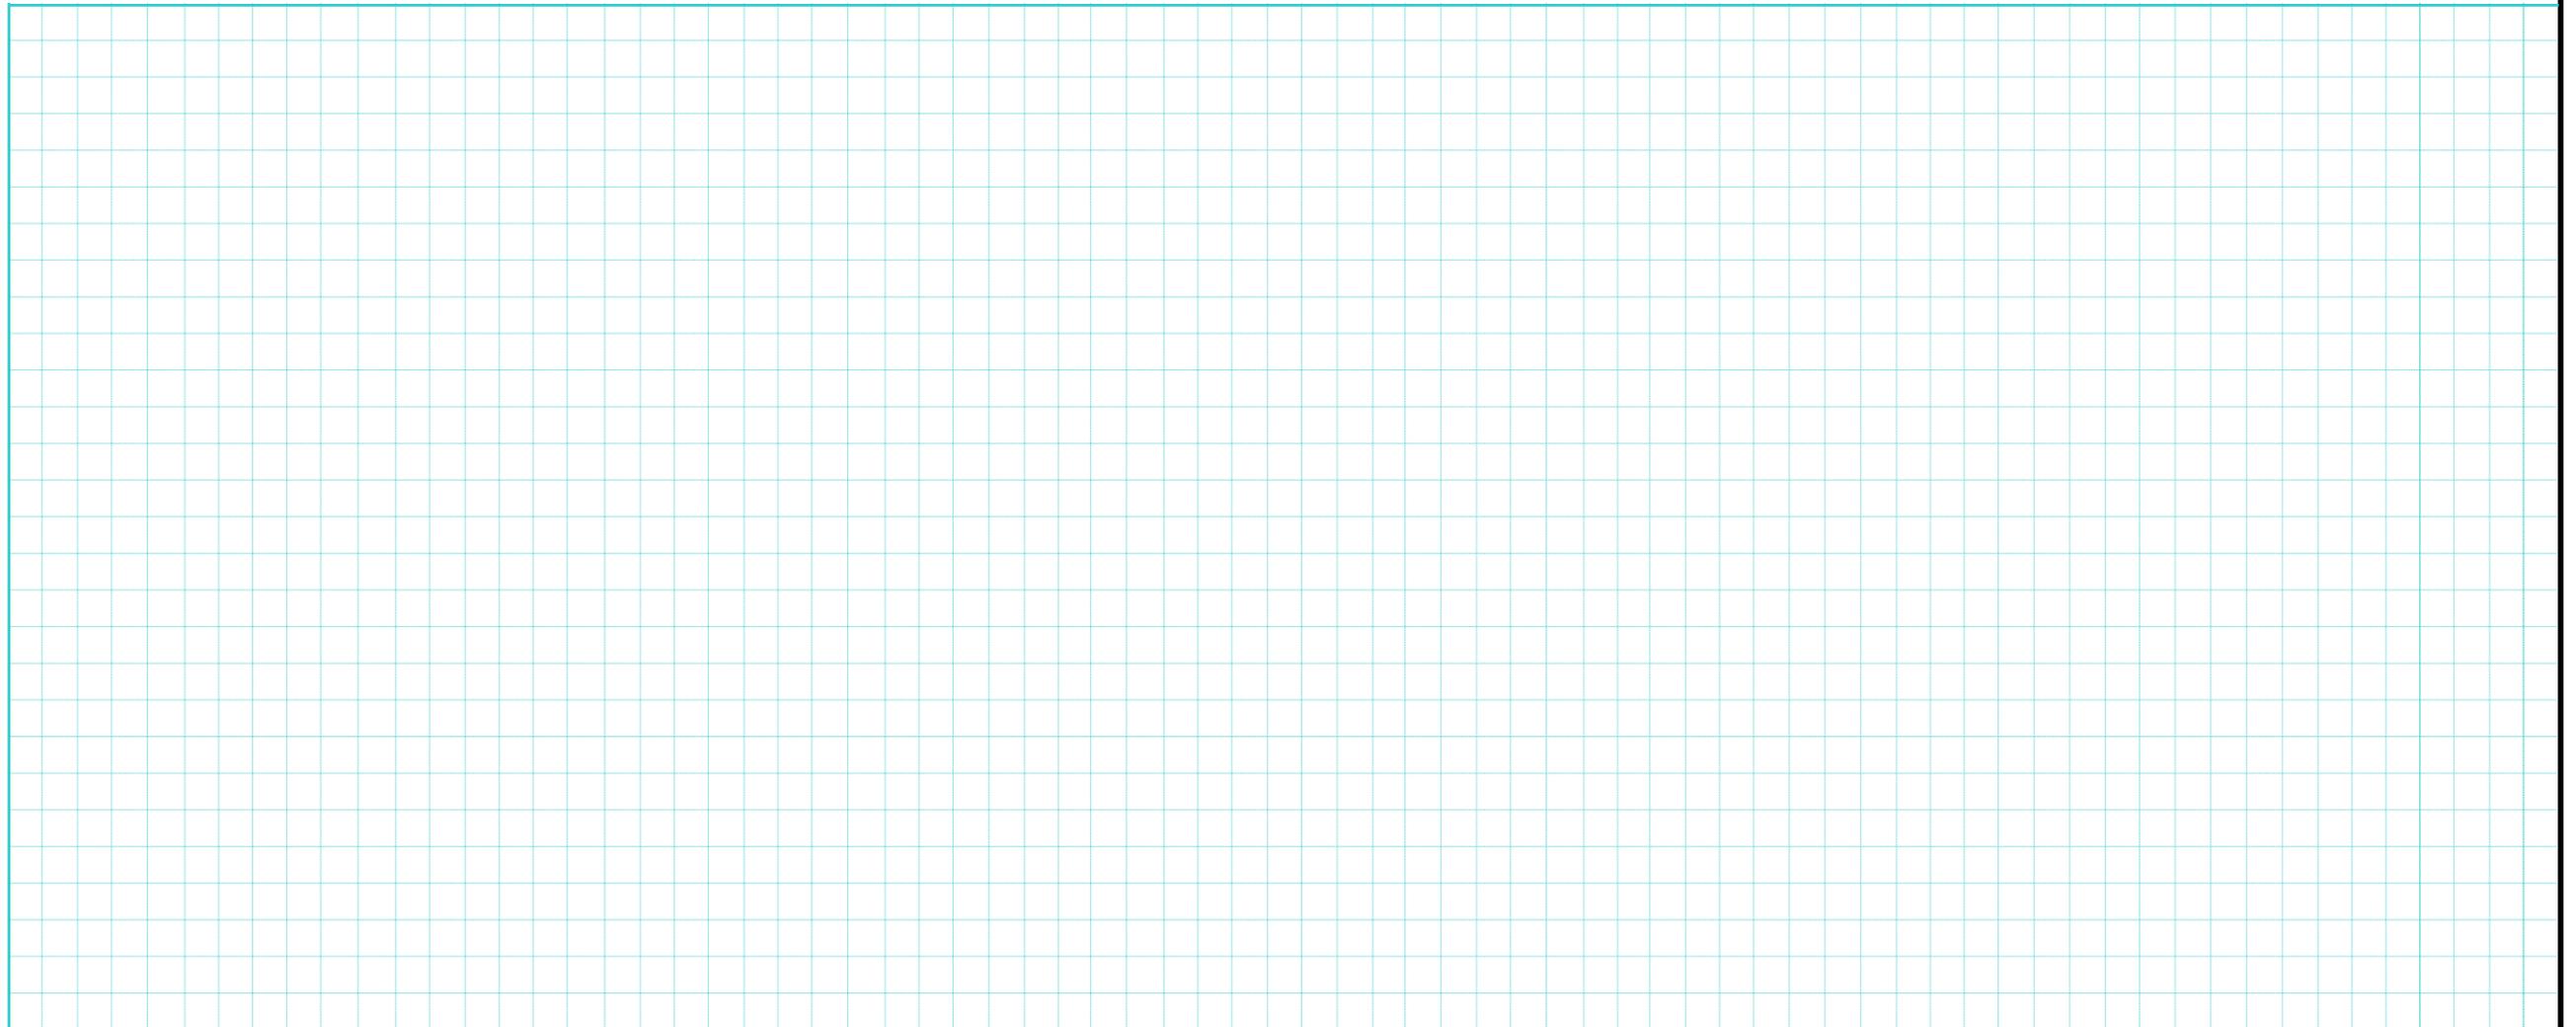

管径	mm	
勾配	%	
距離	m	
地盤高	m	
土被り	m	
管低高	m	
備考		