


位置図




地図出典：国土地理院地図

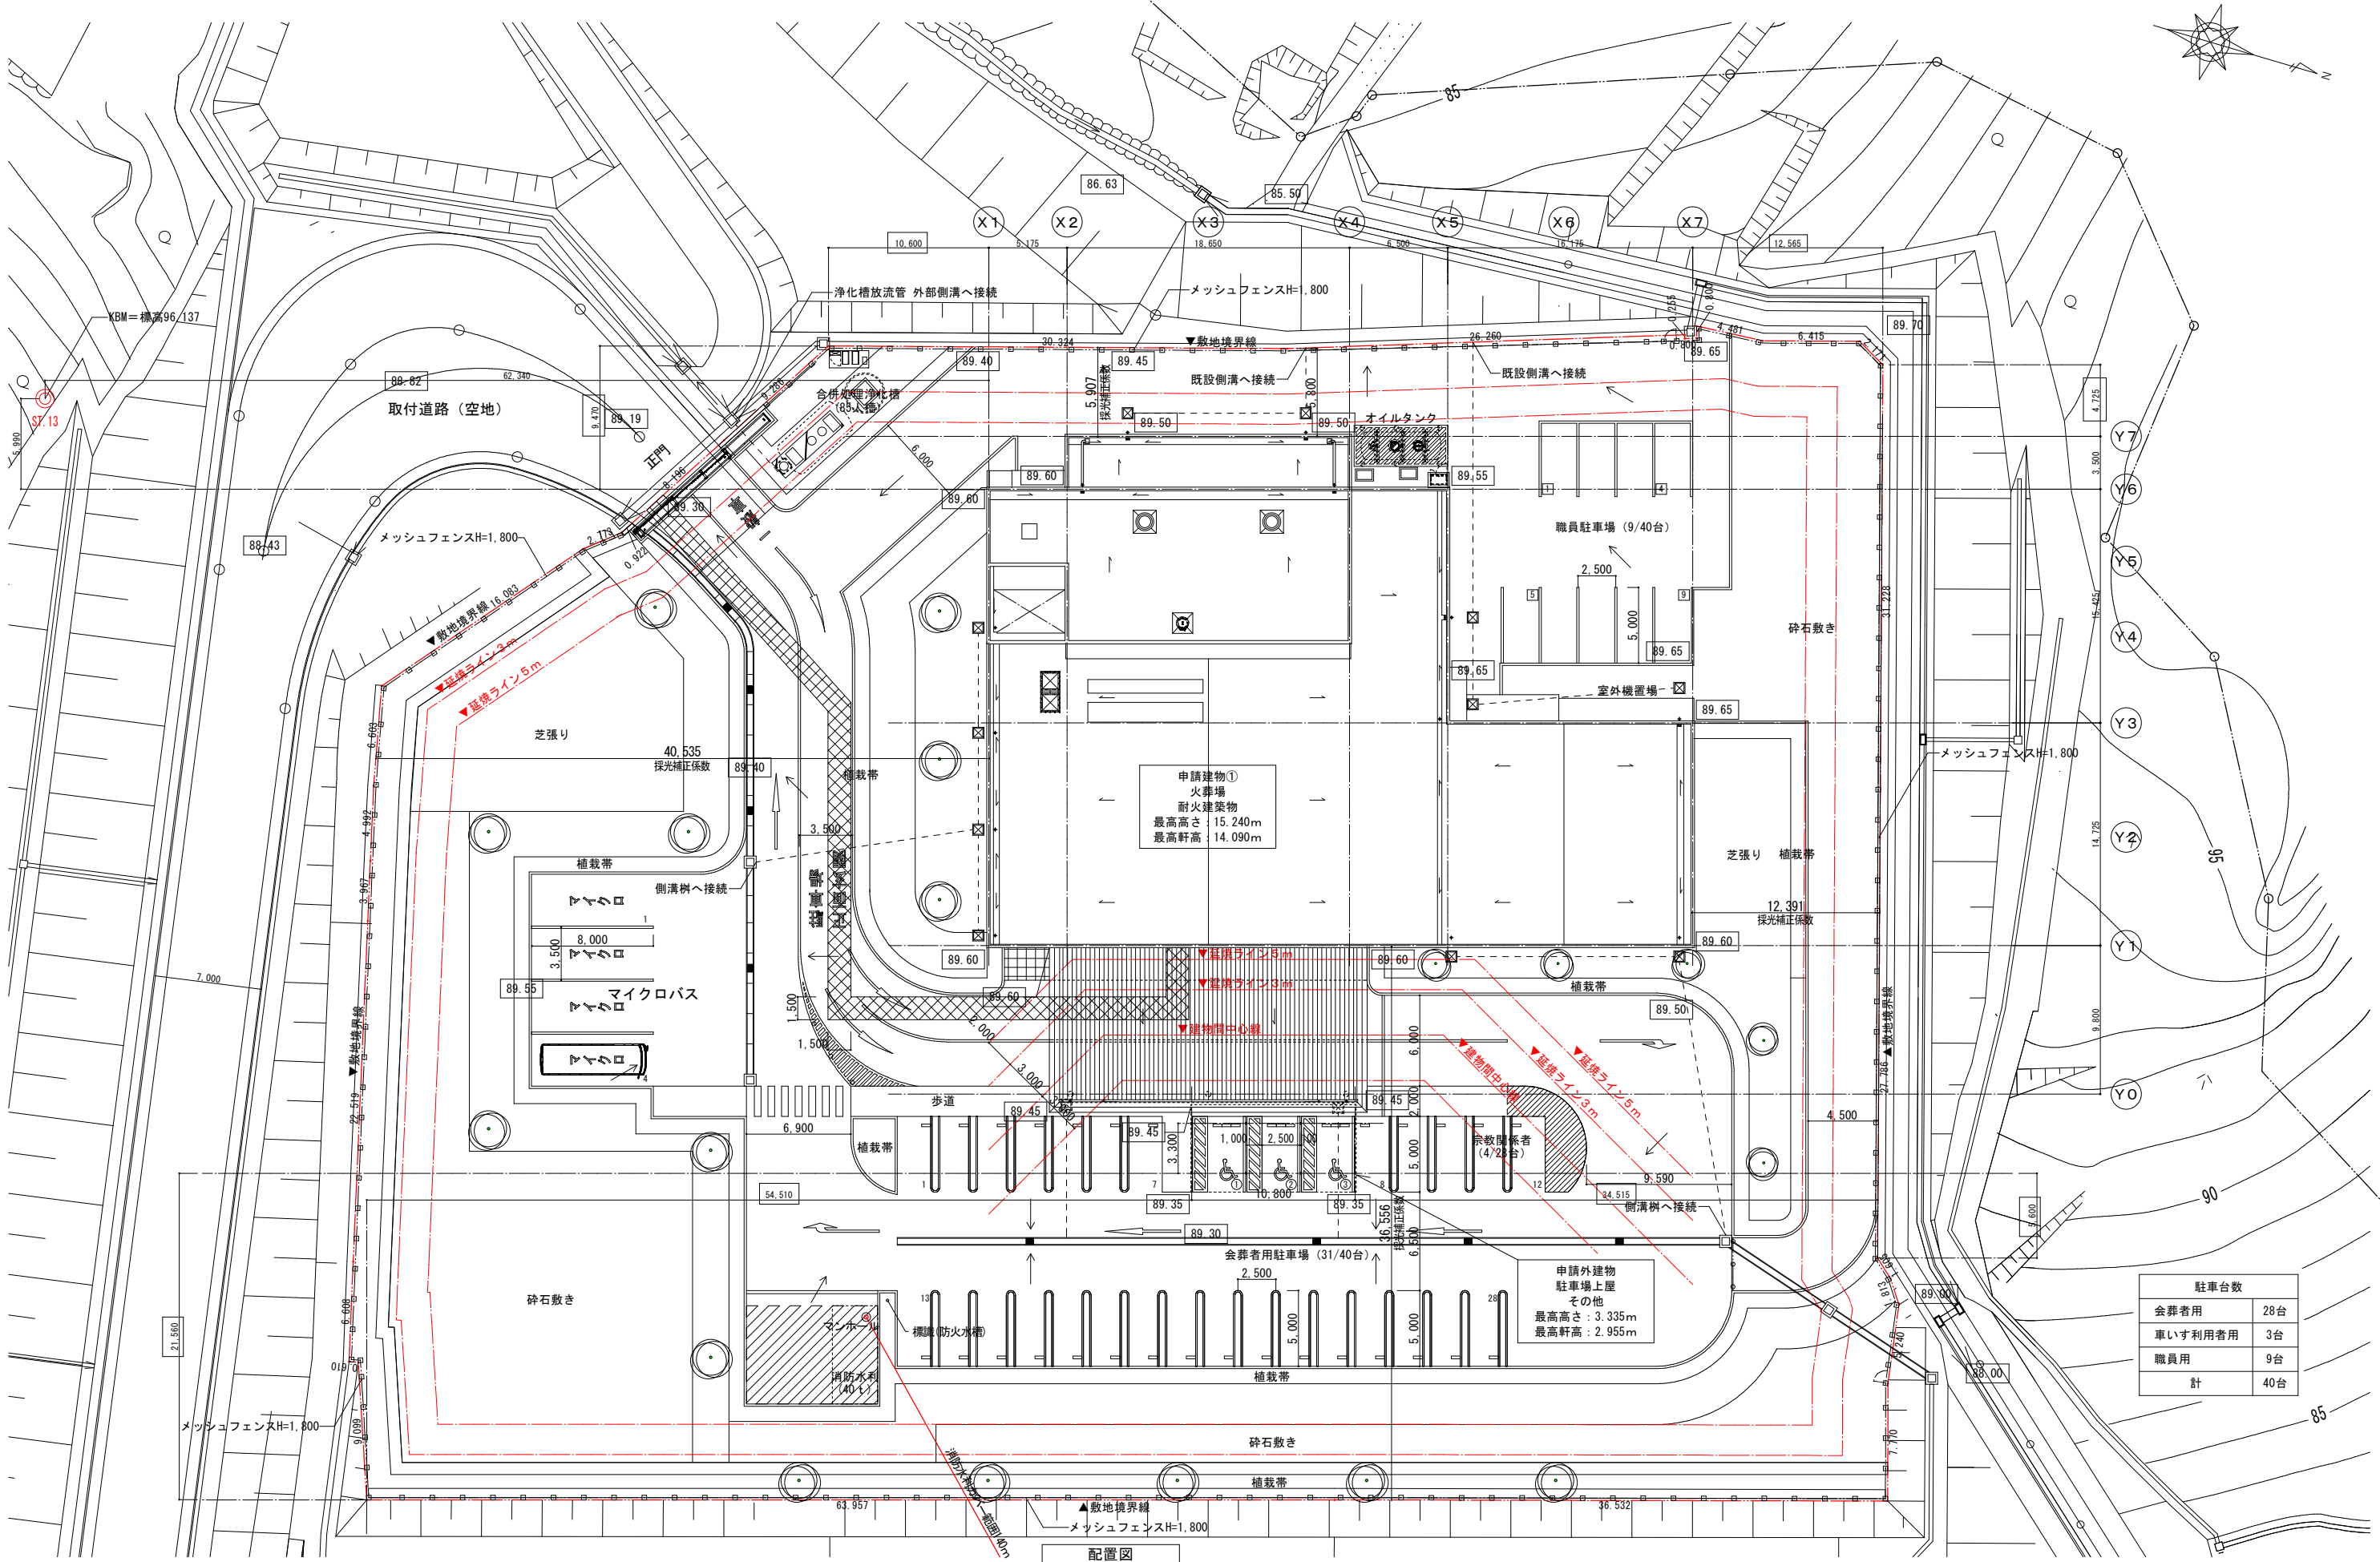


駐車台数	
会葬者用	28台
車いす利用者用	3台
職員用	9台
計	40台

凡例	00.00 : 設計地盤レベルを示す	※本敷地は、がけ条例に抵触しない	梶岡・丸川・康愛・宮本異業種特定建設共同企業体	年月日 : 令和 5年 7月 日	事業名称 瀬戸内市新火葬場(仮称)整備事業	図面番号 A10
	※火葬場設計GL = KBM - 6.637(-6,637mm) = 89.50 平均地盤面 = 89.56					
	※駐車場上屋設計GL = KBM - 6.787(-6,787mm) = 89.35 平均地盤面 = 89.39					
	敷地内通路を示す					
			1級建築士事務所登録1078号 1級建築士大臣登録第188586号		縮尺 A1 1:200 A3 1:400	
			株式会社 丸川建築設計事務所 丸川 眞太郎		図面名称 配置図	

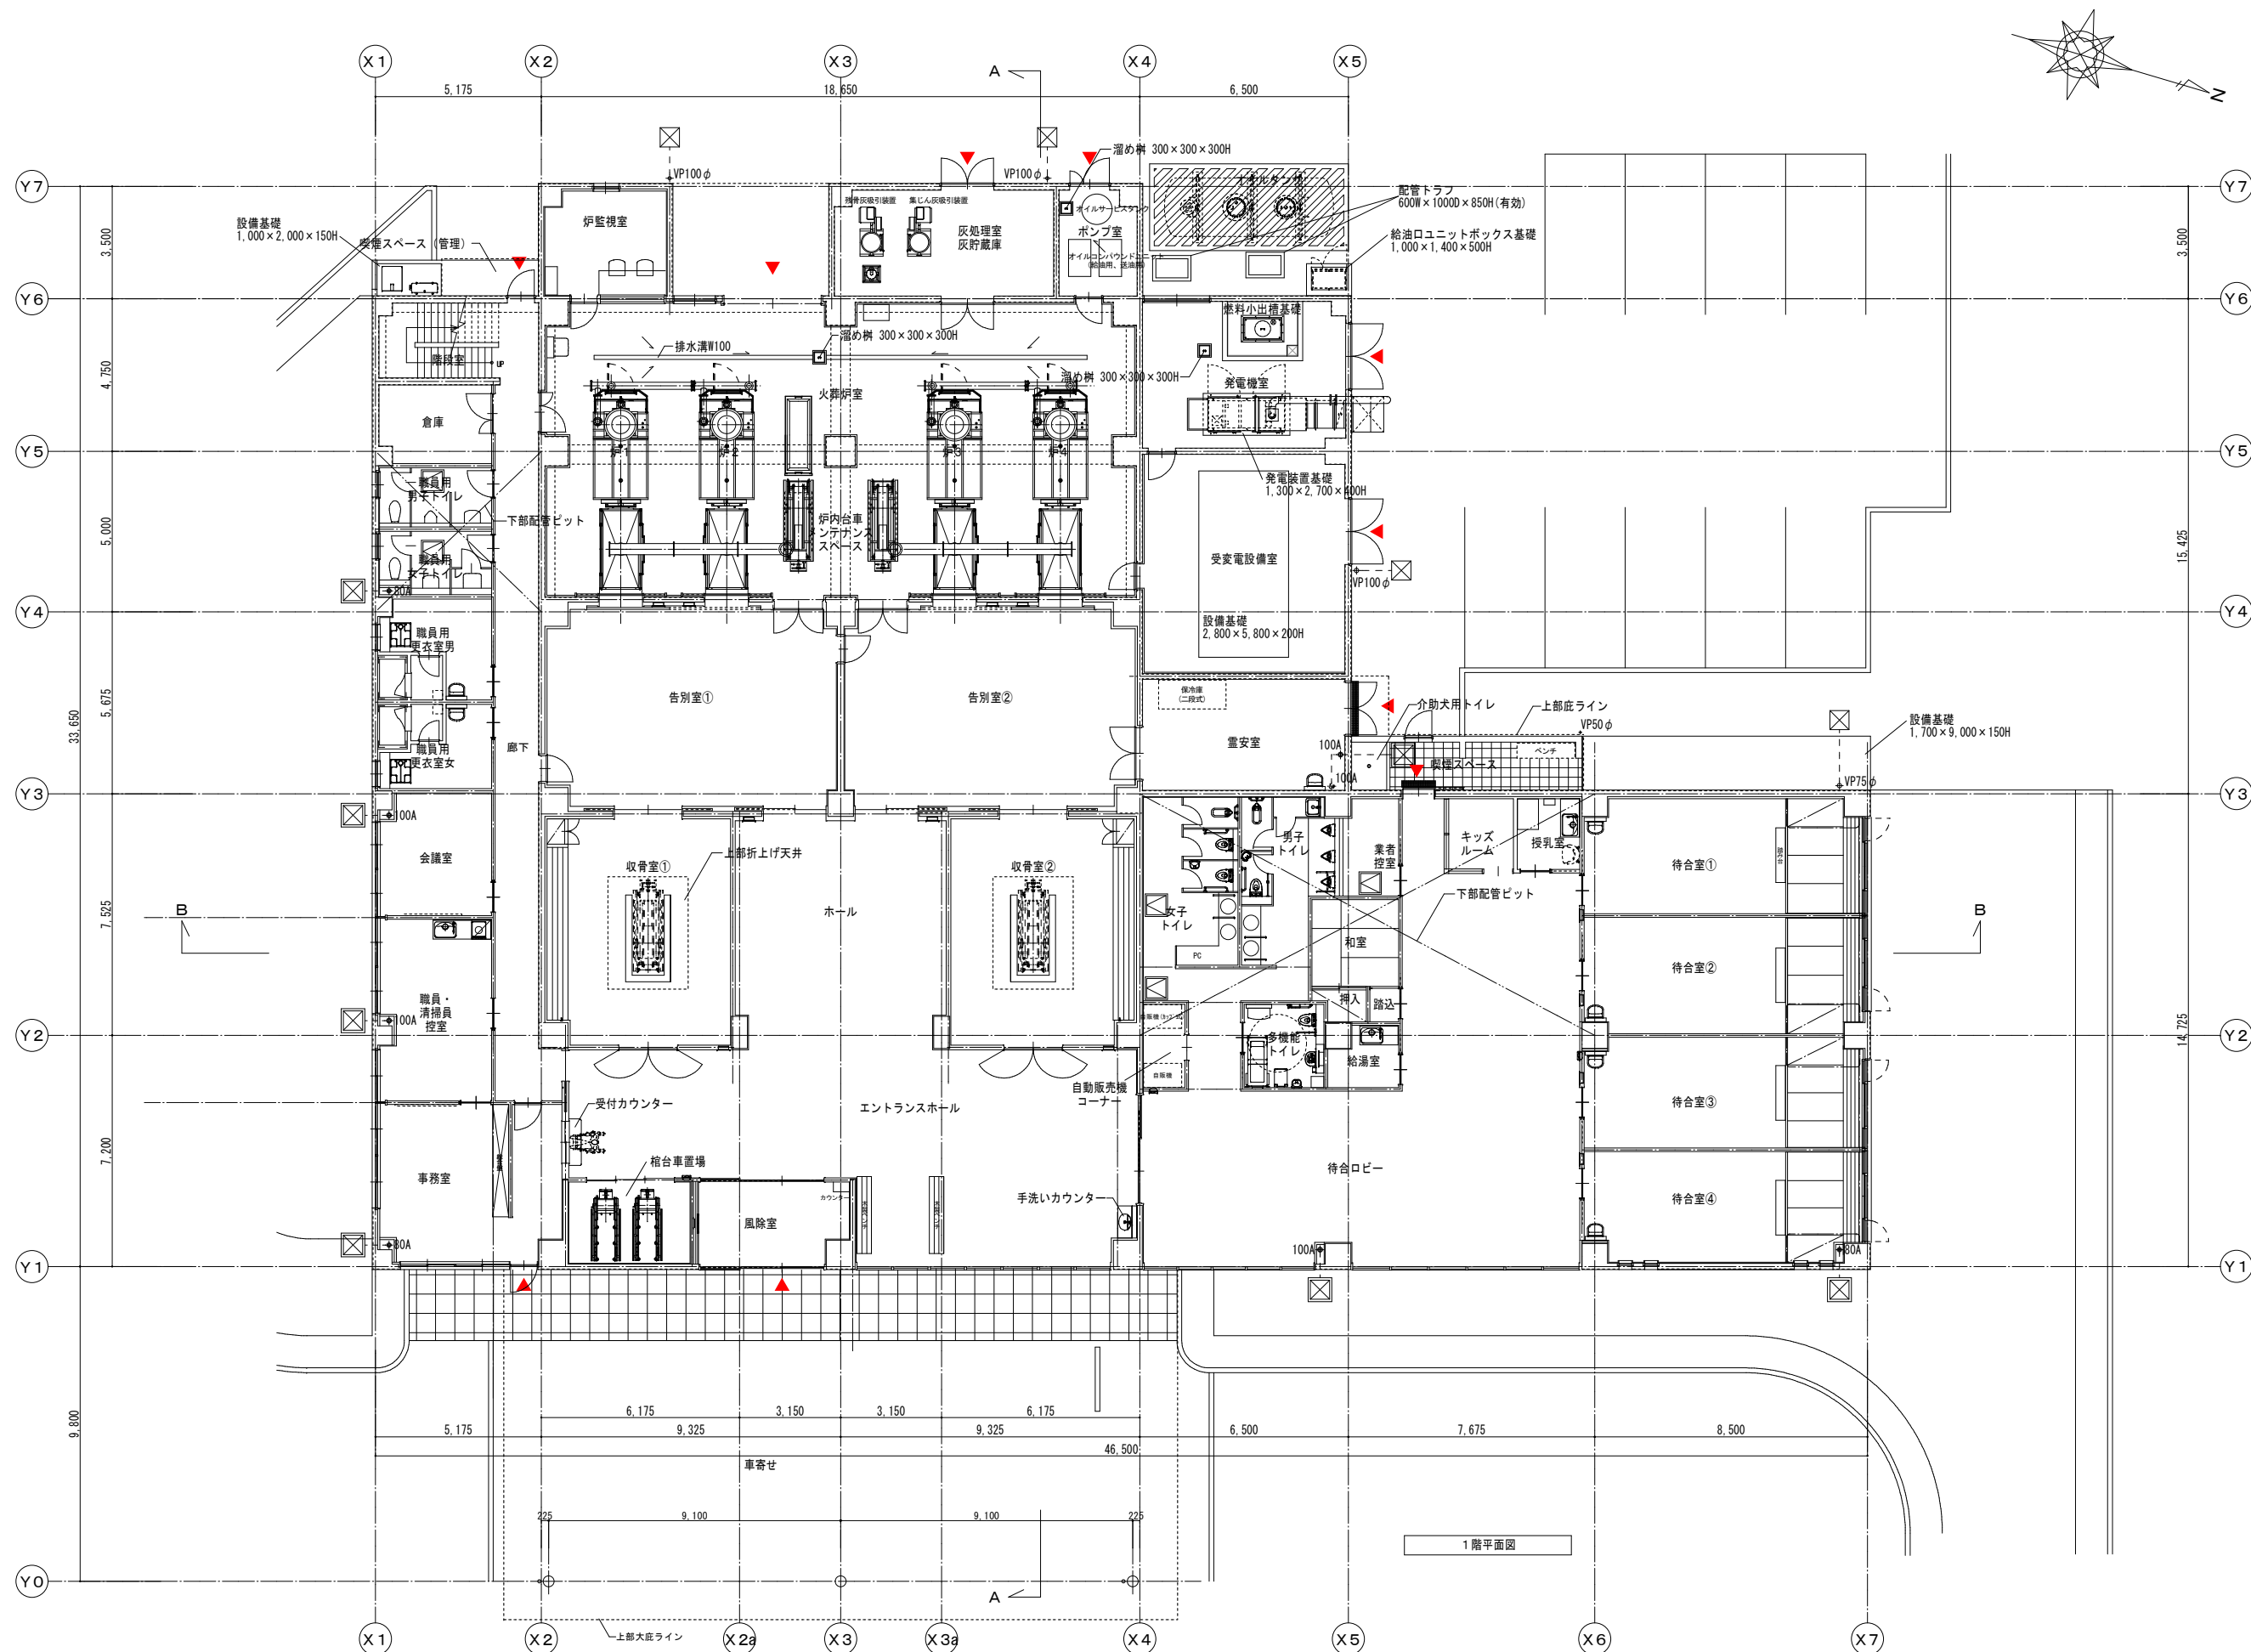


1階平面図


凡例	設計GL＝標高89.50	梶岡・丸川・康愛・宮本異業種特定建設共同企業体	年月日：令和	事業名称 瀬戸内市新火葬場(仮称)整備事業	図面番号 A16
	1FL＝設計GL+150＝標高89.65		5年 7月 日		
			縮尺		
			A1 1:100 A3 1:200		
		1級建築士事務所登録1078号 1級建築士大臣登録第188586号 株式会社 丸川建築設計事務所 丸川 眞太郎	図面名称 1階平面図		

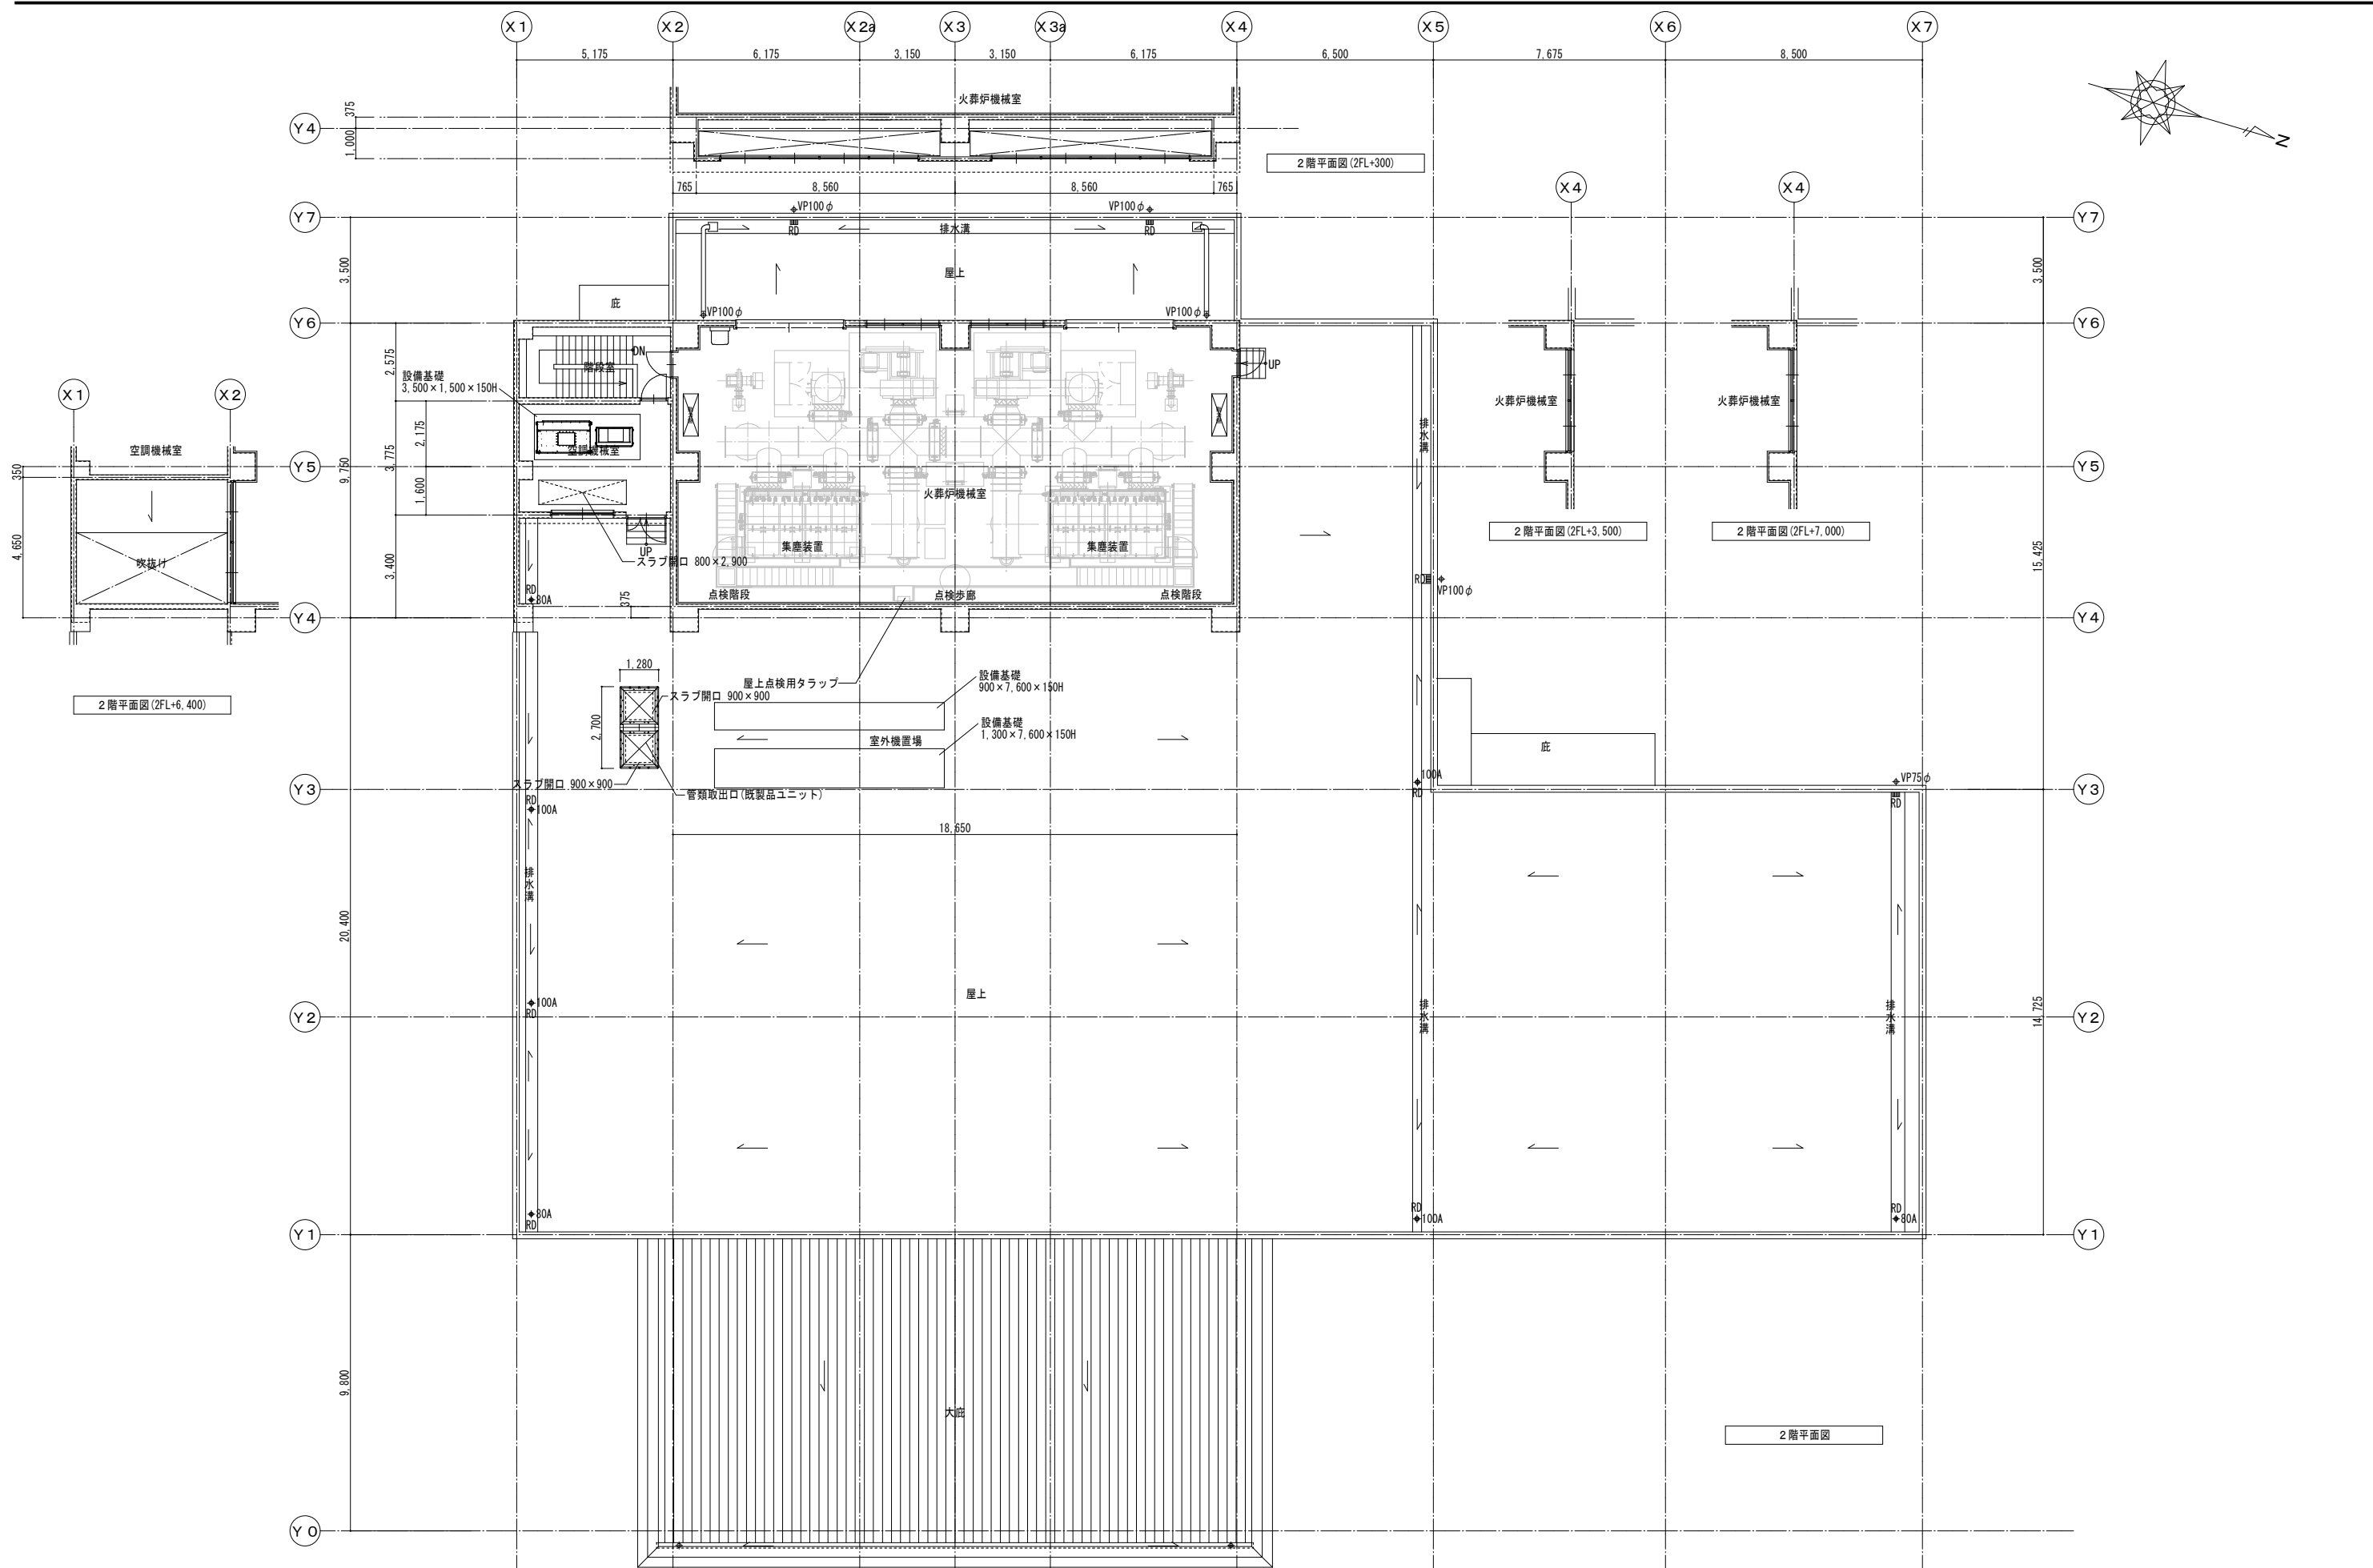


凡例		梶岡・丸川・康愛・宮本異業種特定建設共同企業体	年月日：令和 5年 7月 日 縮尺 A1 1:100 A3 1:200	事業名称 瀬戸内市新火葬場(仮称)整備事業 図面名称 2階平面図	図面番号 A17

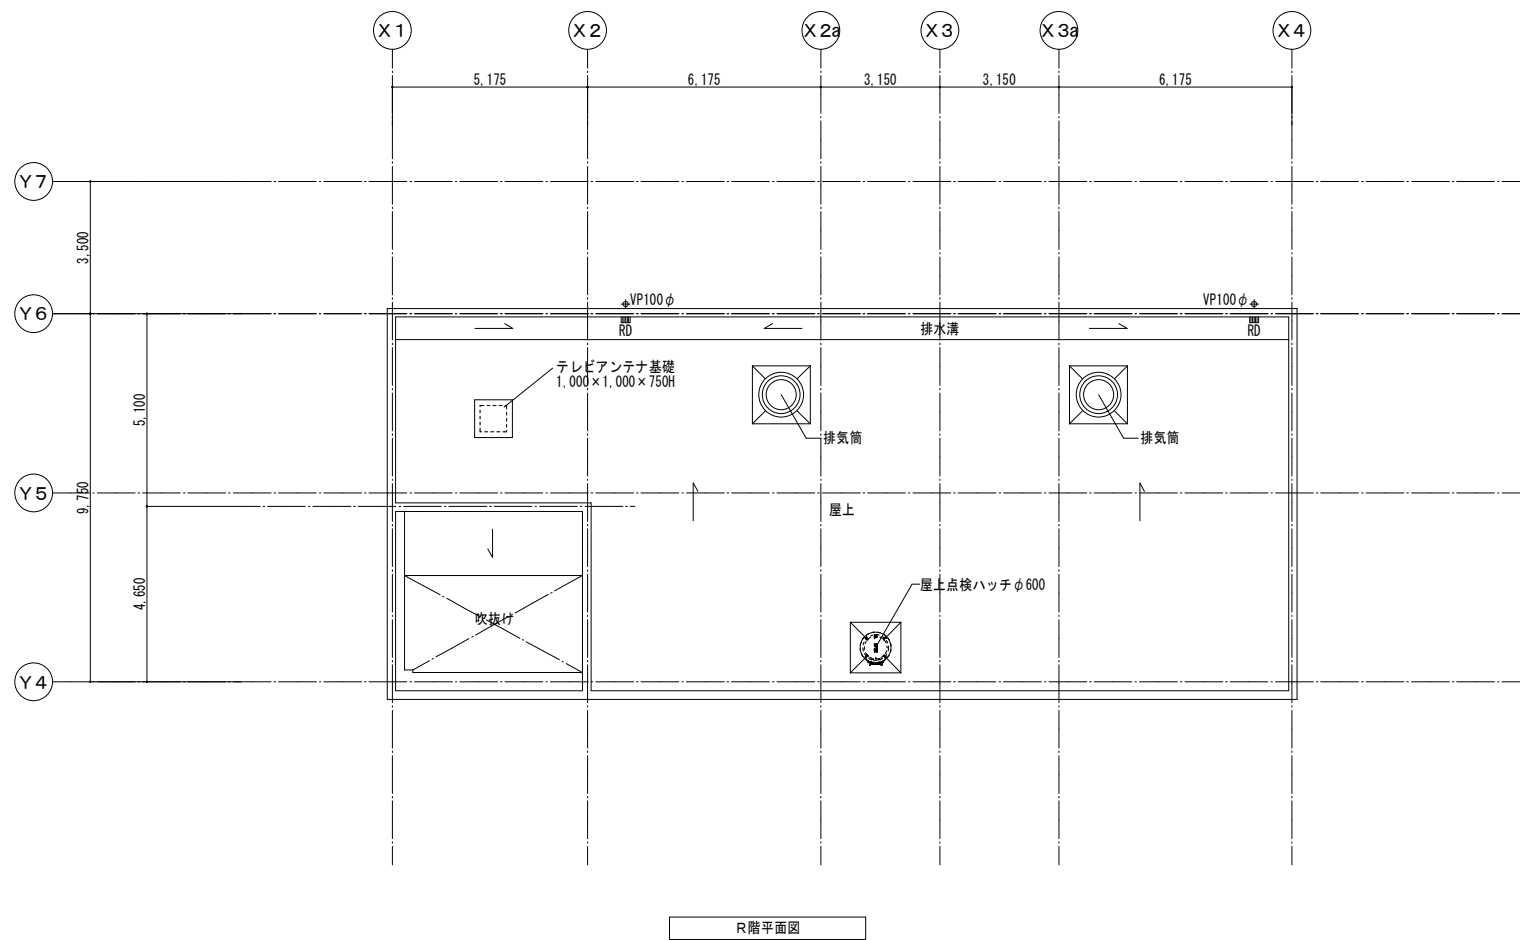


凡例			梶岡・丸川・康愛・宮本異業種特定建設共同企業体	年月日：令和 5年 7月 日	事業名称 瀬戸内市新火葬場(仮称)整備事業	図面番号 A18
			1級建築士事務所登録1078号 1級建築士大臣登録第188586号 株式会社 丸川建築設計事務所 丸川 眞太郎	縮尺 A1 1:100 A3 1:200	図面名称 R階平面図	

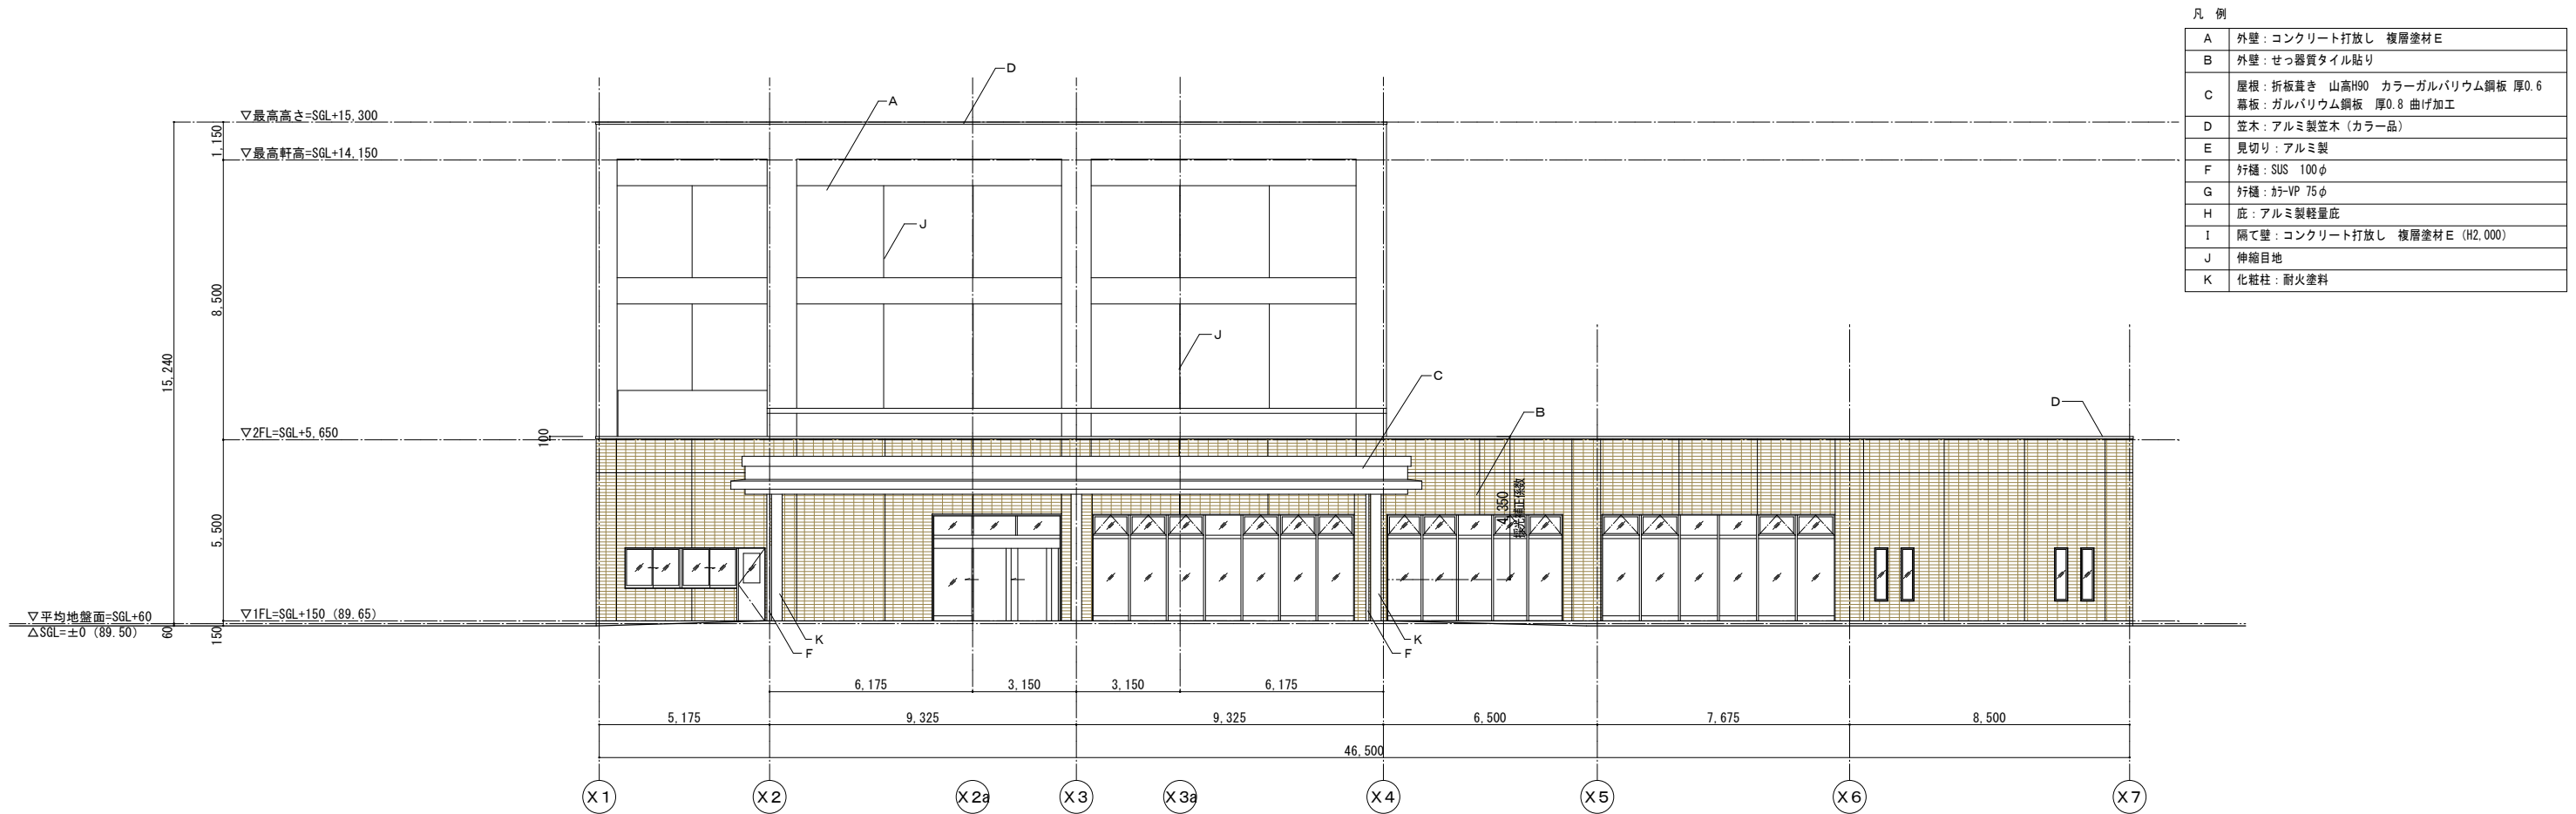


東立面図

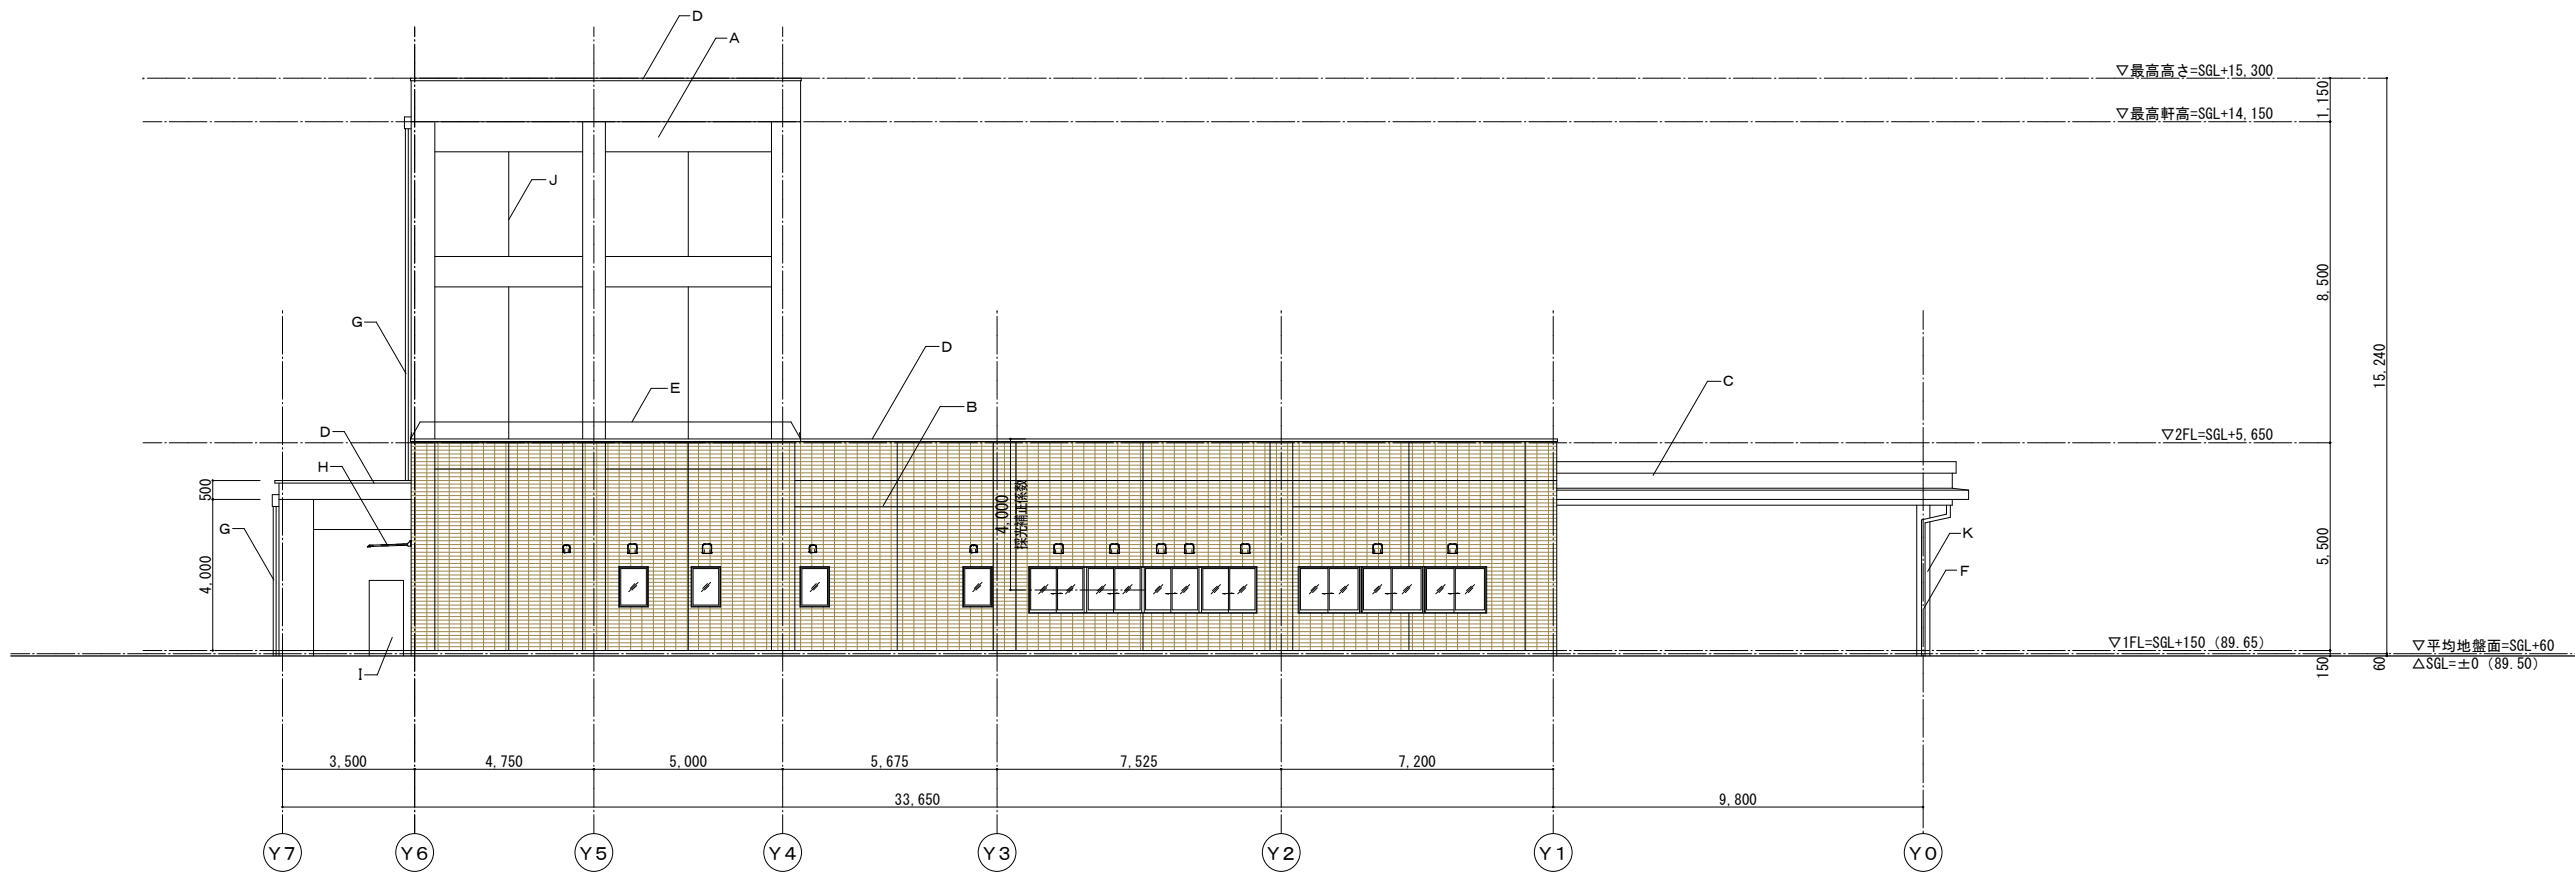

南立面図


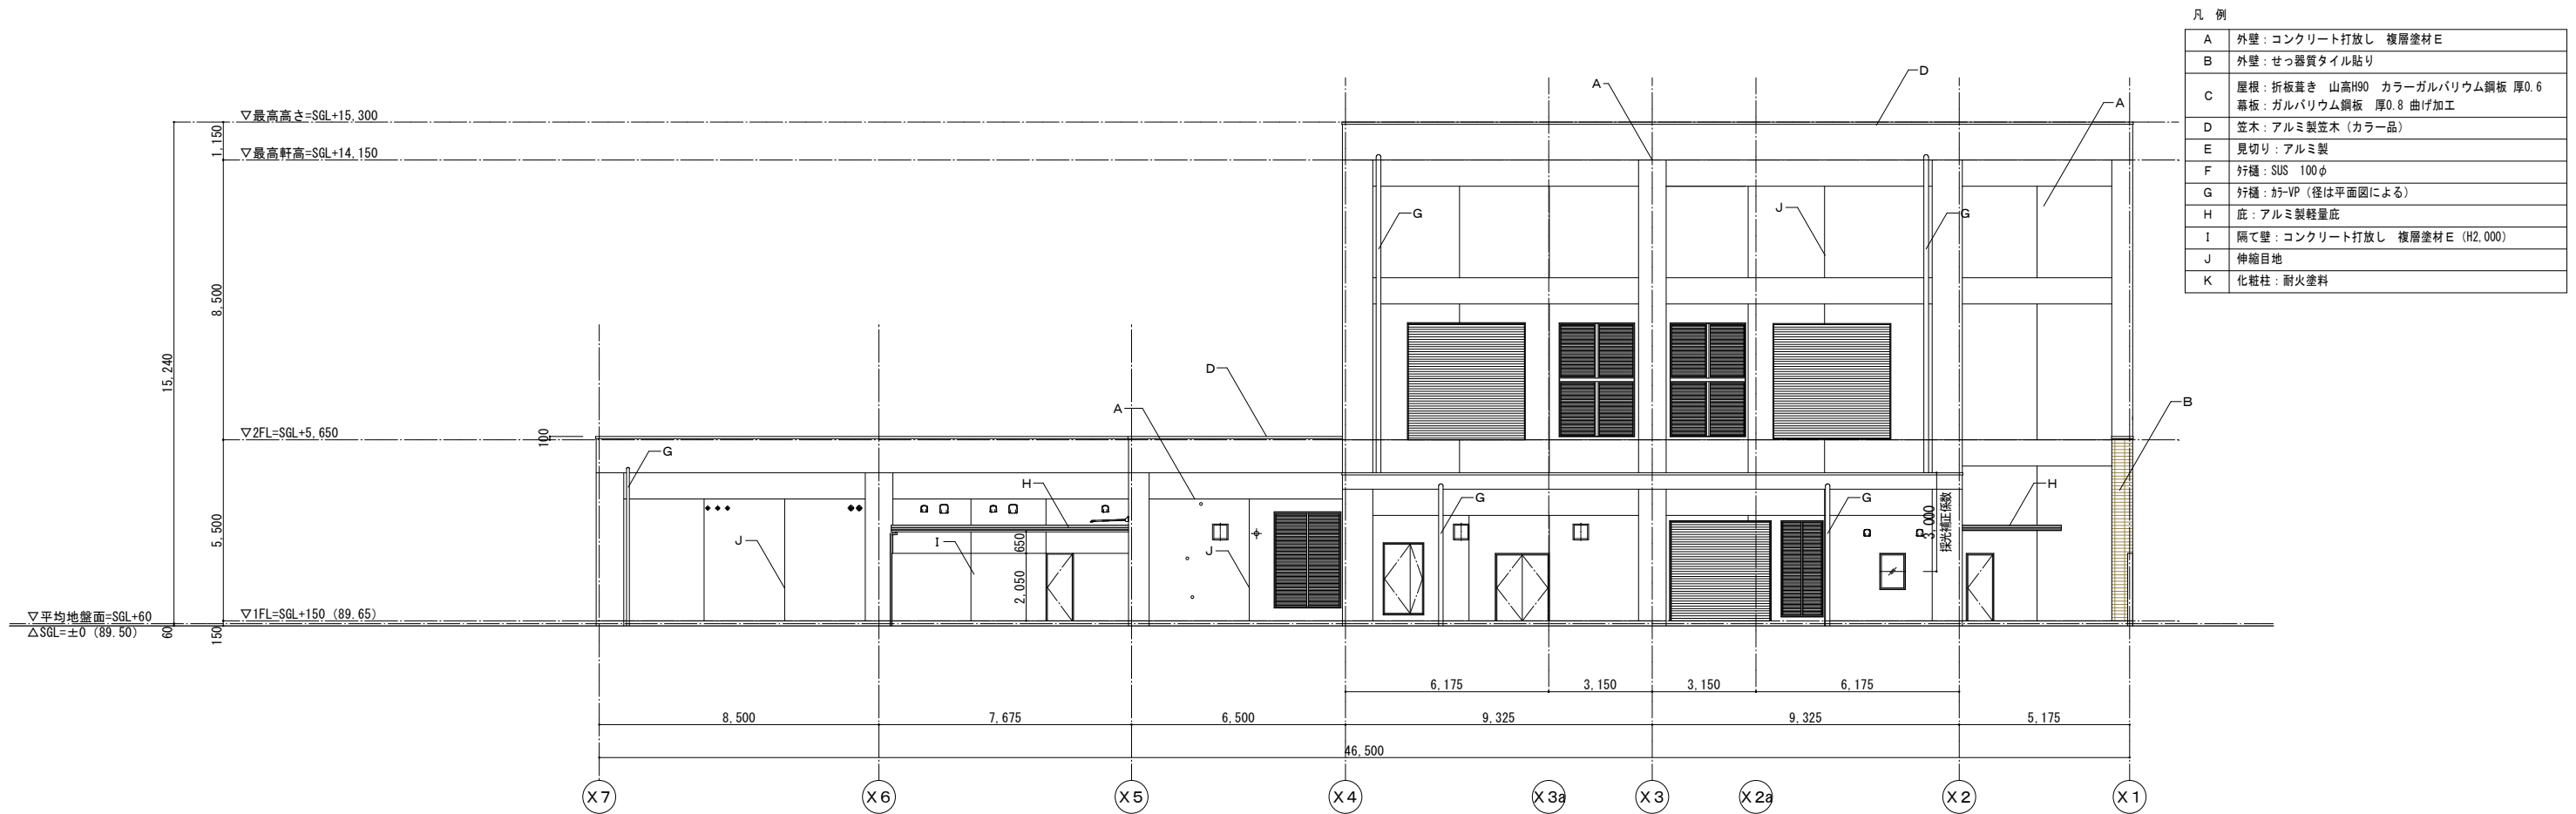


西立面図

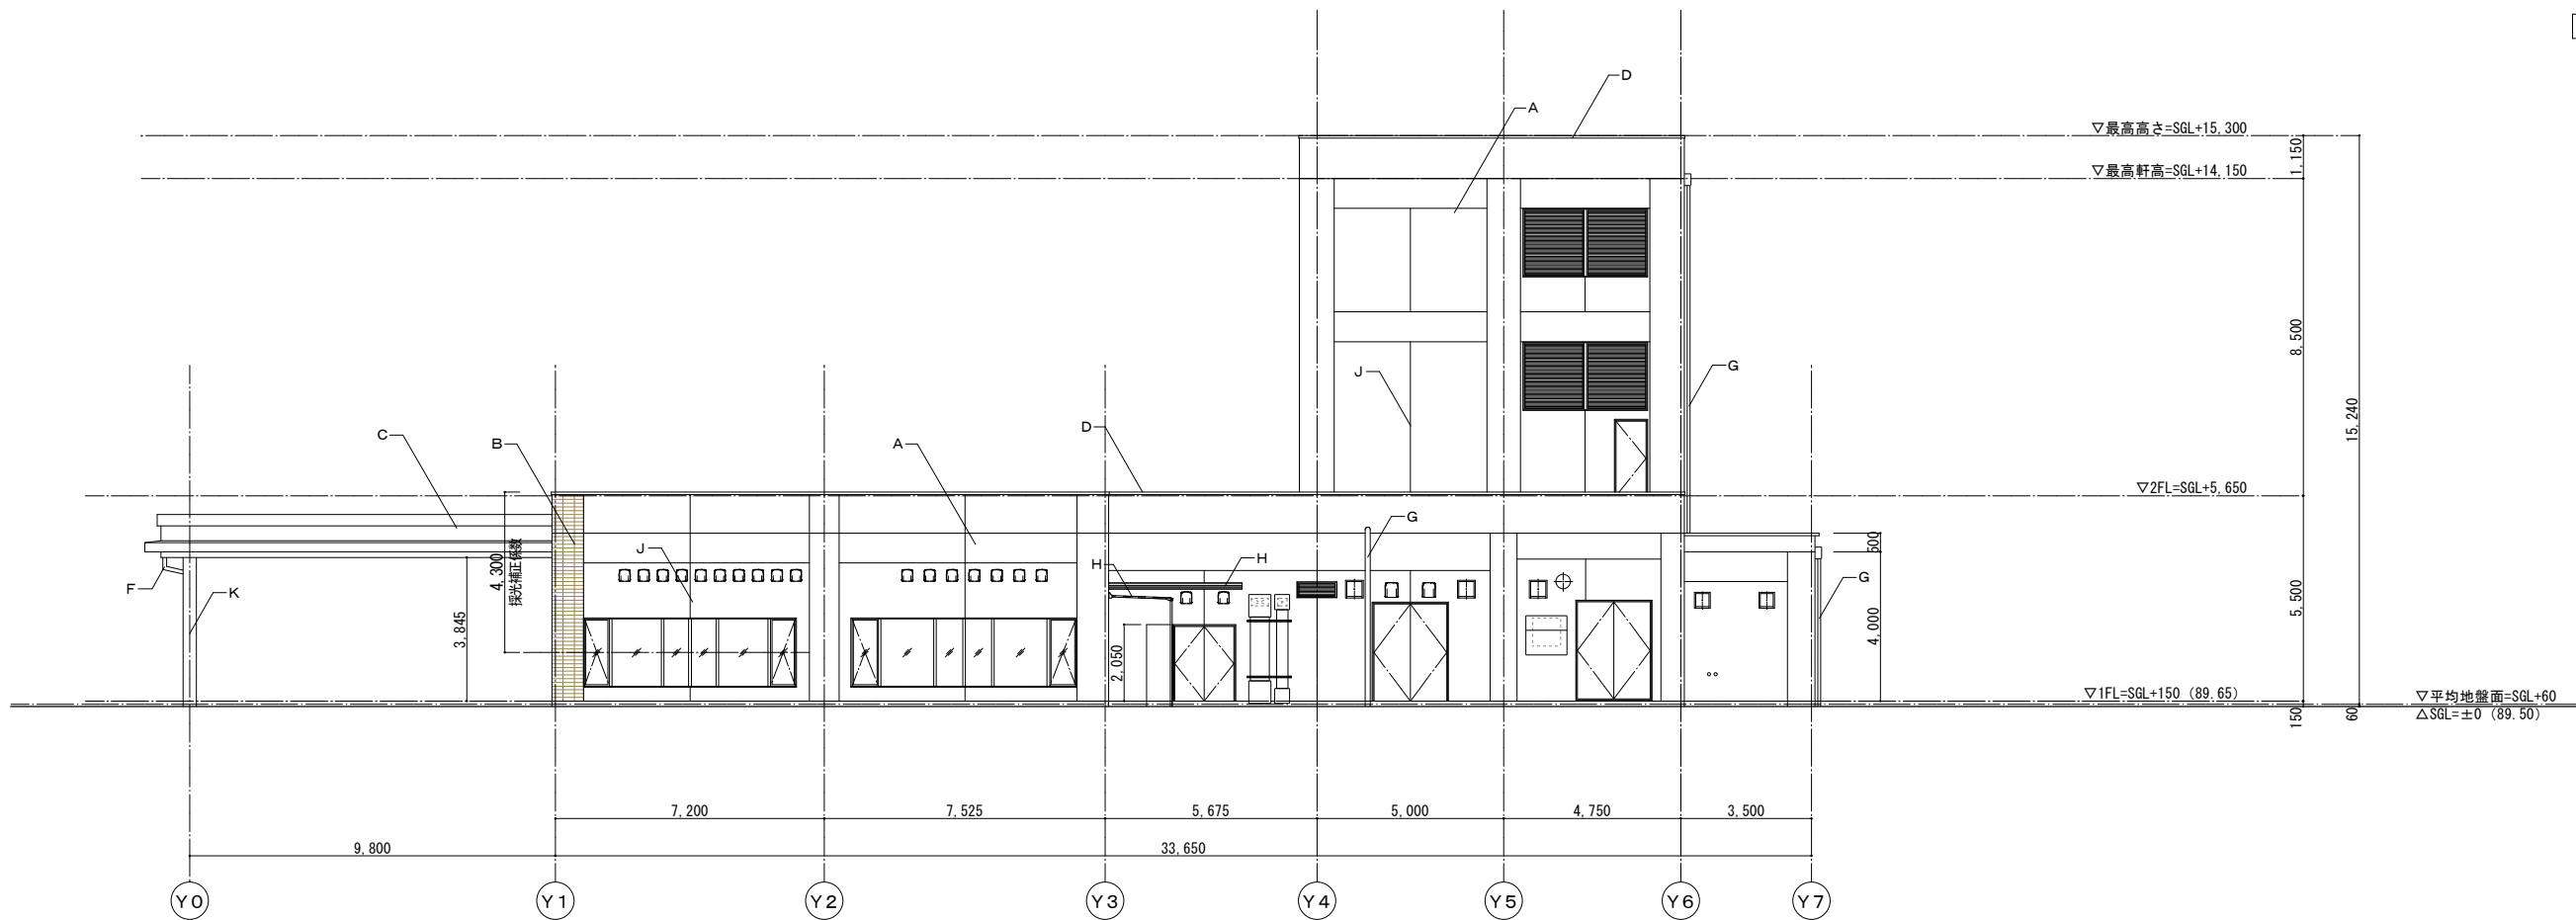

北立面図

凡例			梶岡・丸川・康愛・宮本異業種特定建設共同企業体	年月日：令和 5年 7月 日 縮尺 A1 1:100 A3 1:200	事業名称 瀬戸内市新火葬場(仮称)整備事業 図面名称 立面図 2	図面番号 A21

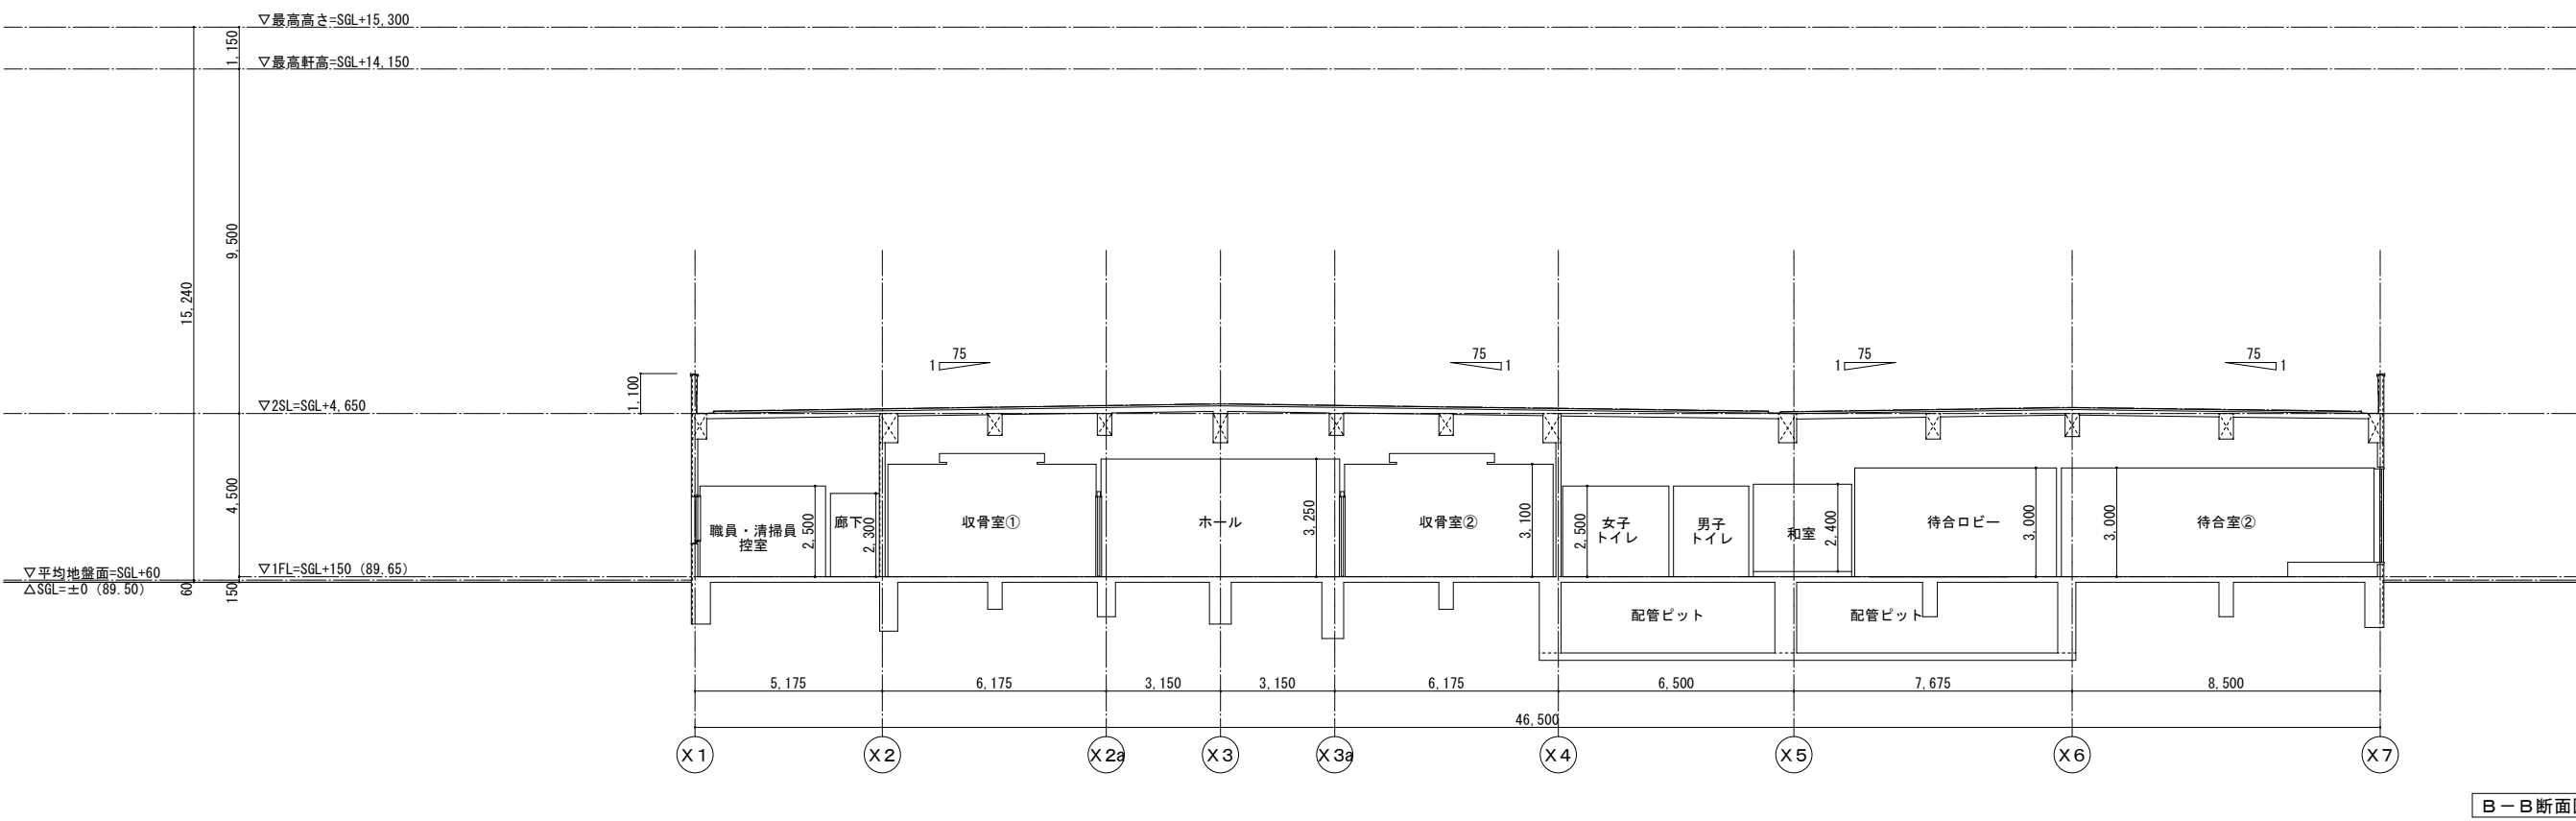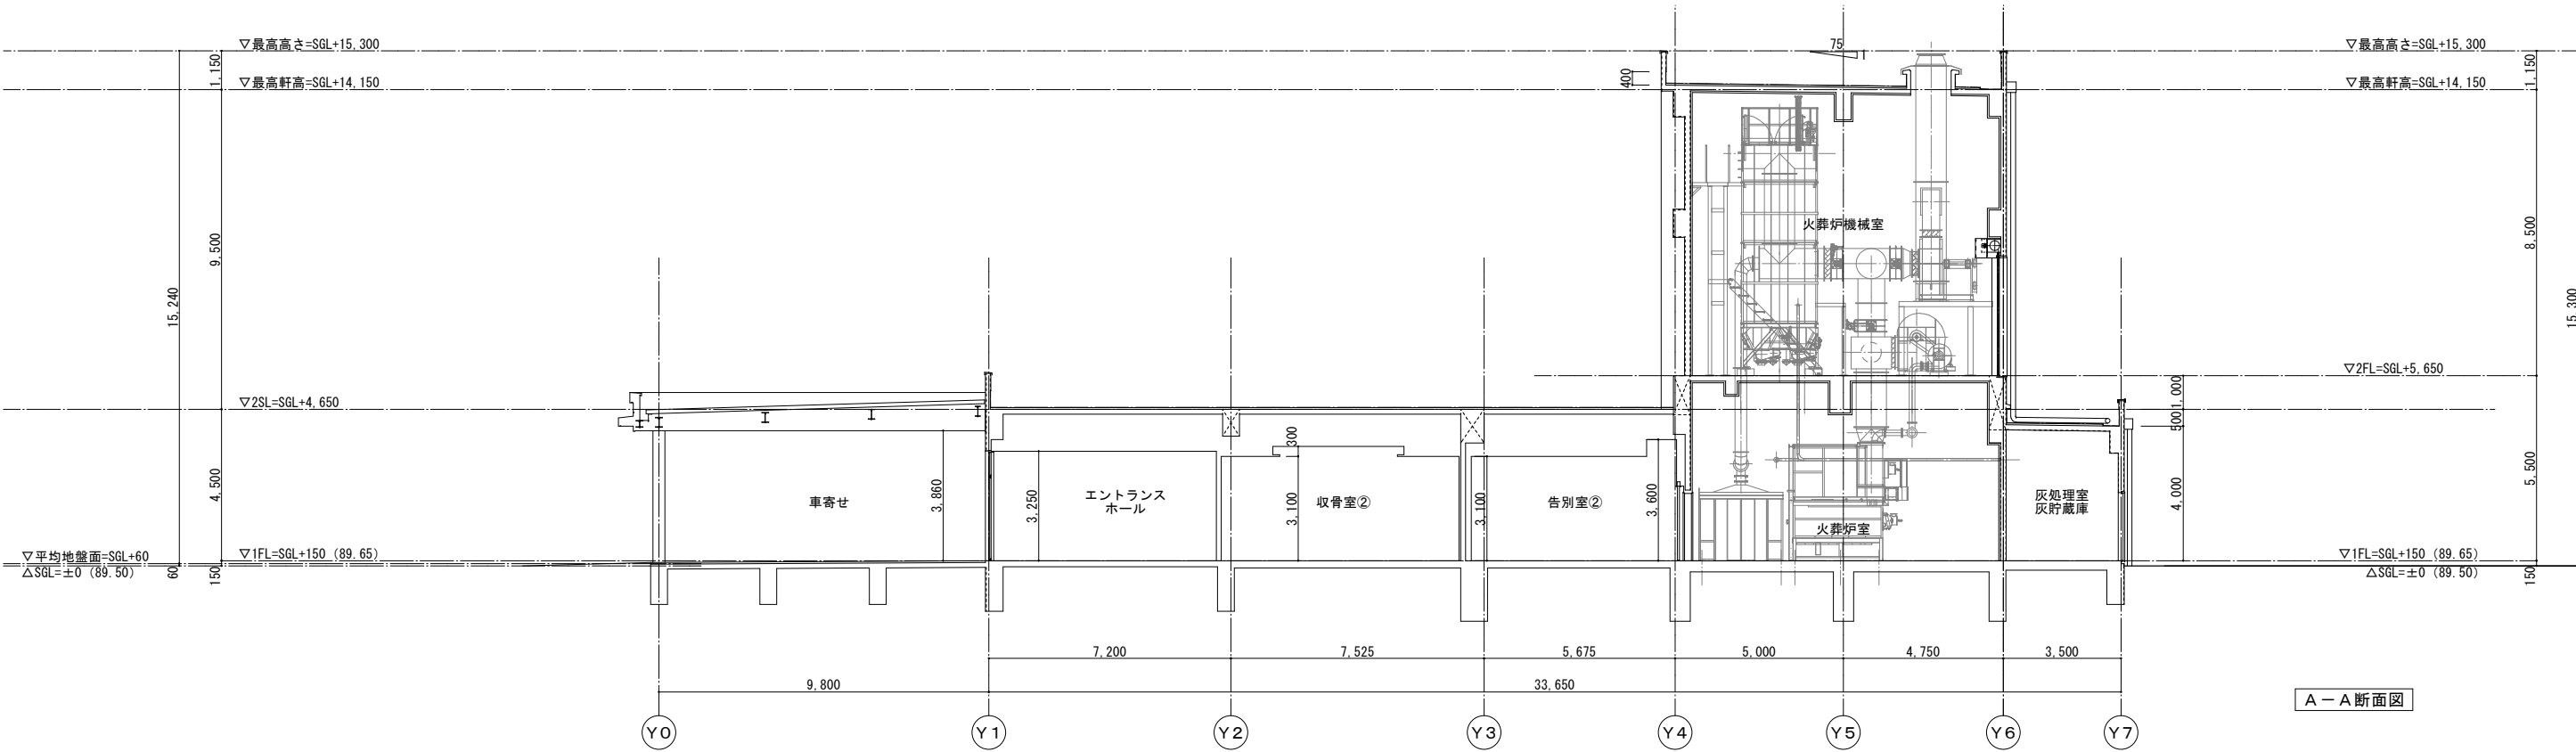

凡例			梶岡・丸川・康愛・宮本異業種特定建設共同企業体	年月日：令和	事業名称	図面番号 A22
	※屋上は、メンテナンス用であり、空調機械室の外部建具(SD-L)、火葬炉機械室の外部建具(SD-K)は施設管理を行うため、外部手摺の高さ1.1m以上は必要なし。			5年 7月 日	瀬戸内市新火葬場(仮称)整備事業 図面名称 断面図	
				縮尺		
				A1 1:100 A3 1:200		
			 株式会社 丸川建築設計事務所 丸川 眞太郎			