


$S = 1:500$

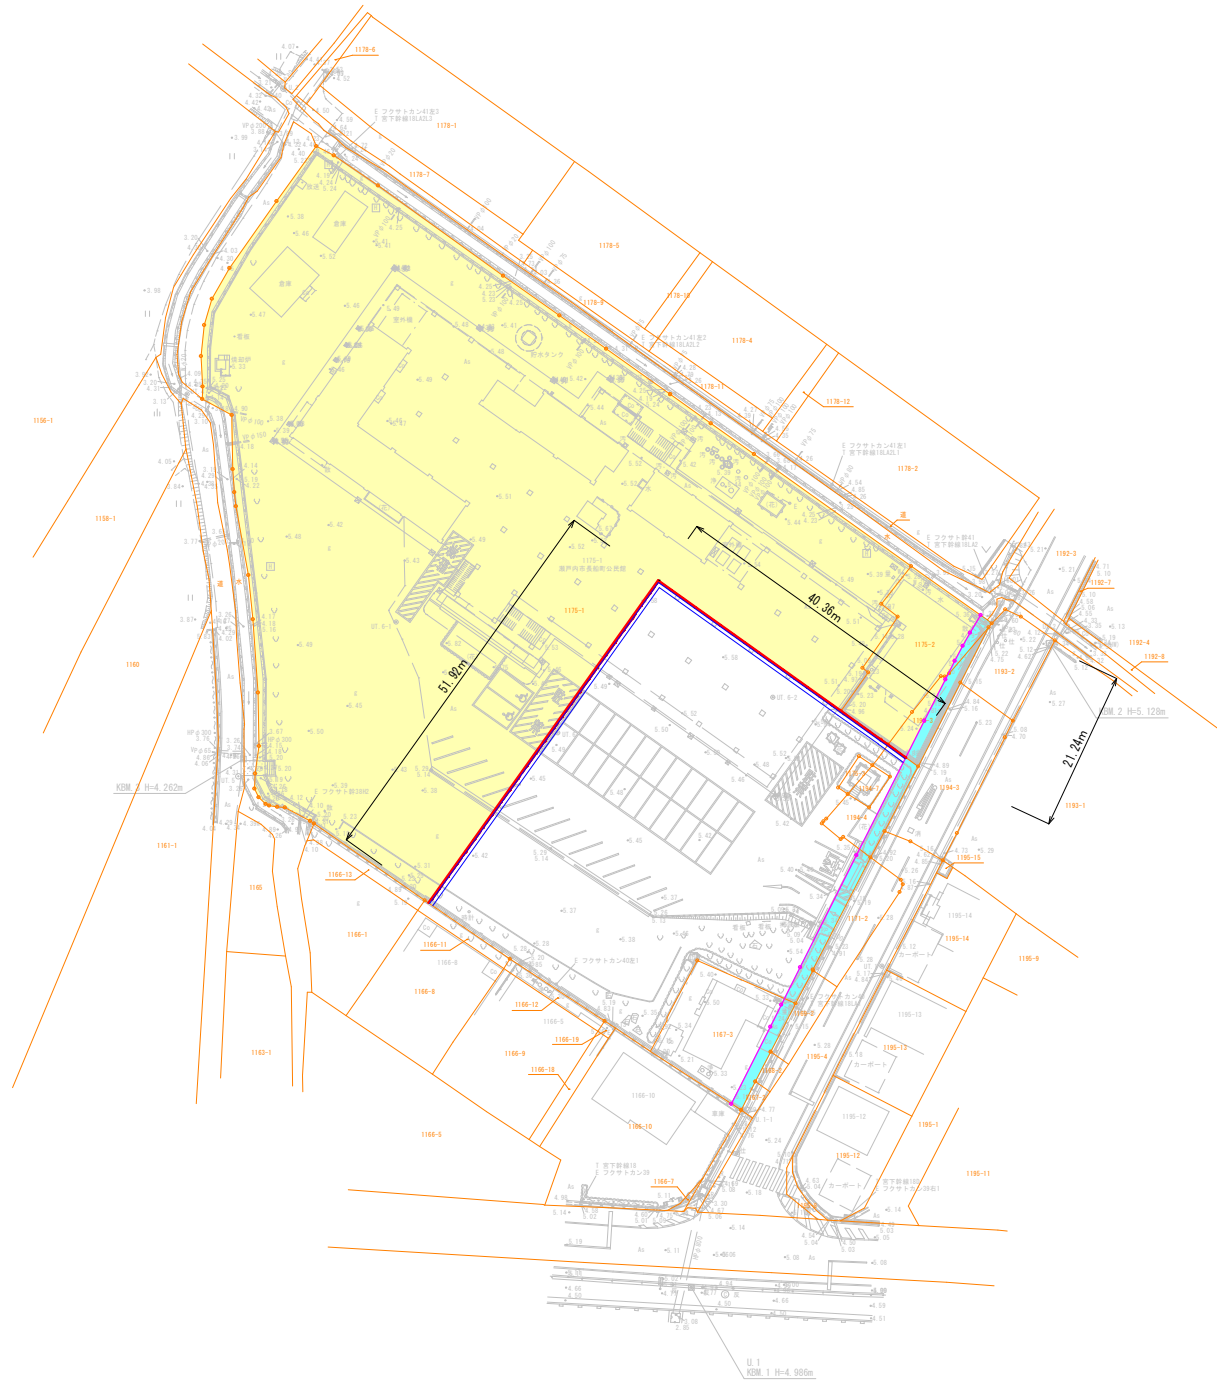

	用 途	面 積
	こども園用地	4,900㎡
	他用途用地	2,300㎡
	道路拡幅用地	150㎡

※ 境界線については瀬戸内市より貸与されたデータを合成したものである。

用紙Aは1:1000			
事業名	旧長船町公民館現況測量業務		
路河川名			
図面名	平面図		
作成年月日	令和6年10月		
縮尺	1:500	図面番号	1 / 1
事業主体	瀬戸内市		

散 - 散水栓
 量 - 量水器
 浄 - 浄化槽
 消 - 消火栓
 汚 - 汚水渠
 水 - 水道
 目 - 水道バルブ
 仕 - 仕切弁
 止 - 止水栓