

議案第39号

市道路線の廃止について

道路法(昭和27年法律第180号)第10条第1項の規定により、次の市道路線を廃止したいので、同条第3項において準用する同法第8条第2項の規定により、議会の議決を求める。


令和6年2月20日 提出

瀬戸内市長 武久 顕也

記

路線名	起 点 終 点	備考
八日市1号線	瀬戸内市長船町八日市88番地先 ~ 瀬戸内市長船町八日市79番地先	
福岡22号線	瀬戸内市長船町福岡1505-4番地先 ~ 瀬戸内市長船町福岡1703-2番地先	
福里35号線	瀬戸内市長船町福里55-3番地先 ~ 瀬戸内市長船町福里55-8番地先	

市道廃止位置図

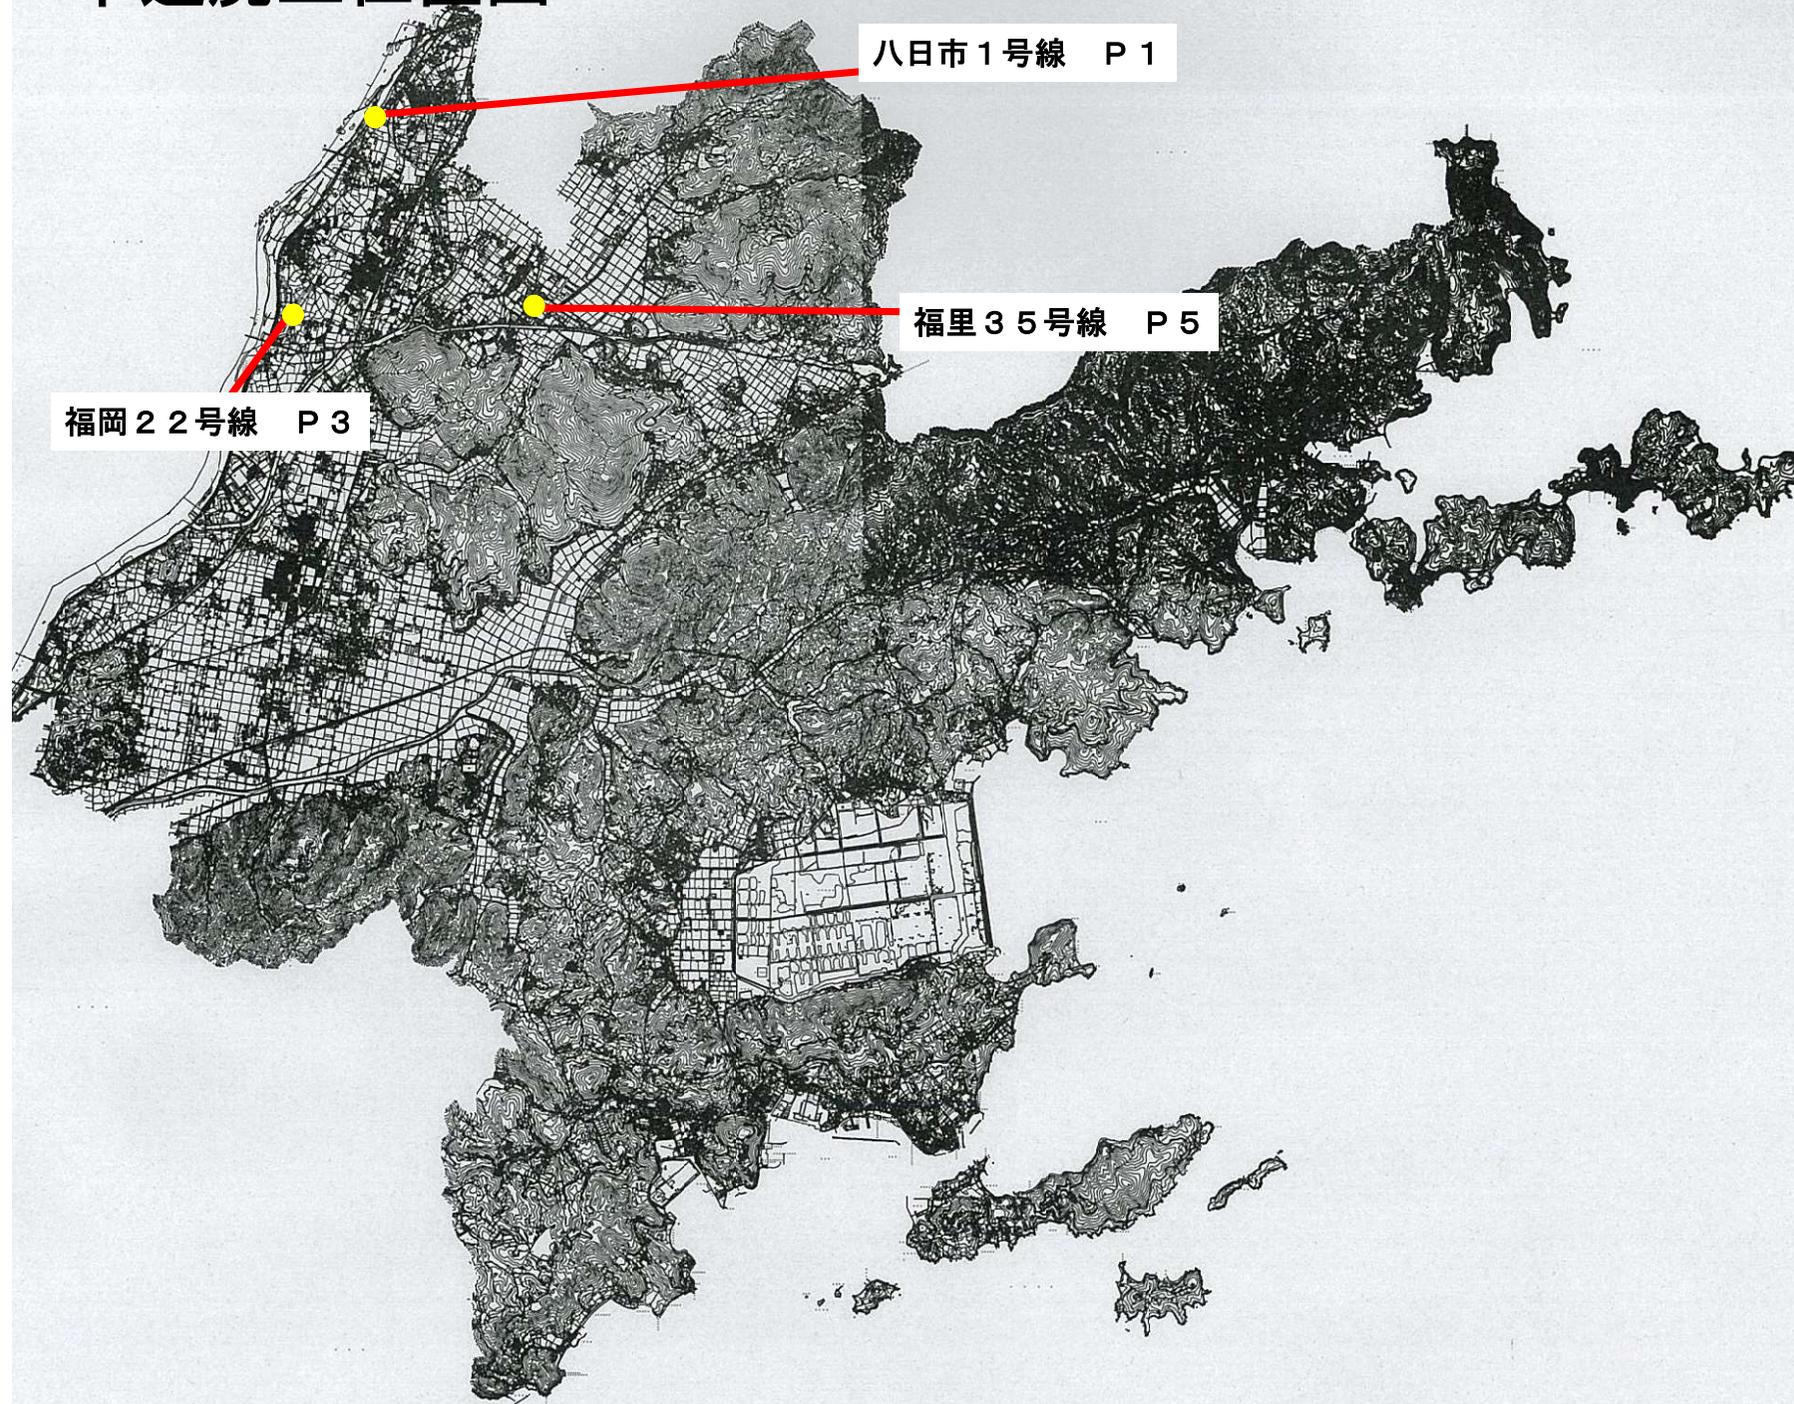



八日市1号線
平面図
S=1/2500


1:2500



瀬戸内市

八日市1号線
平面図
S=1/2500

1:2500

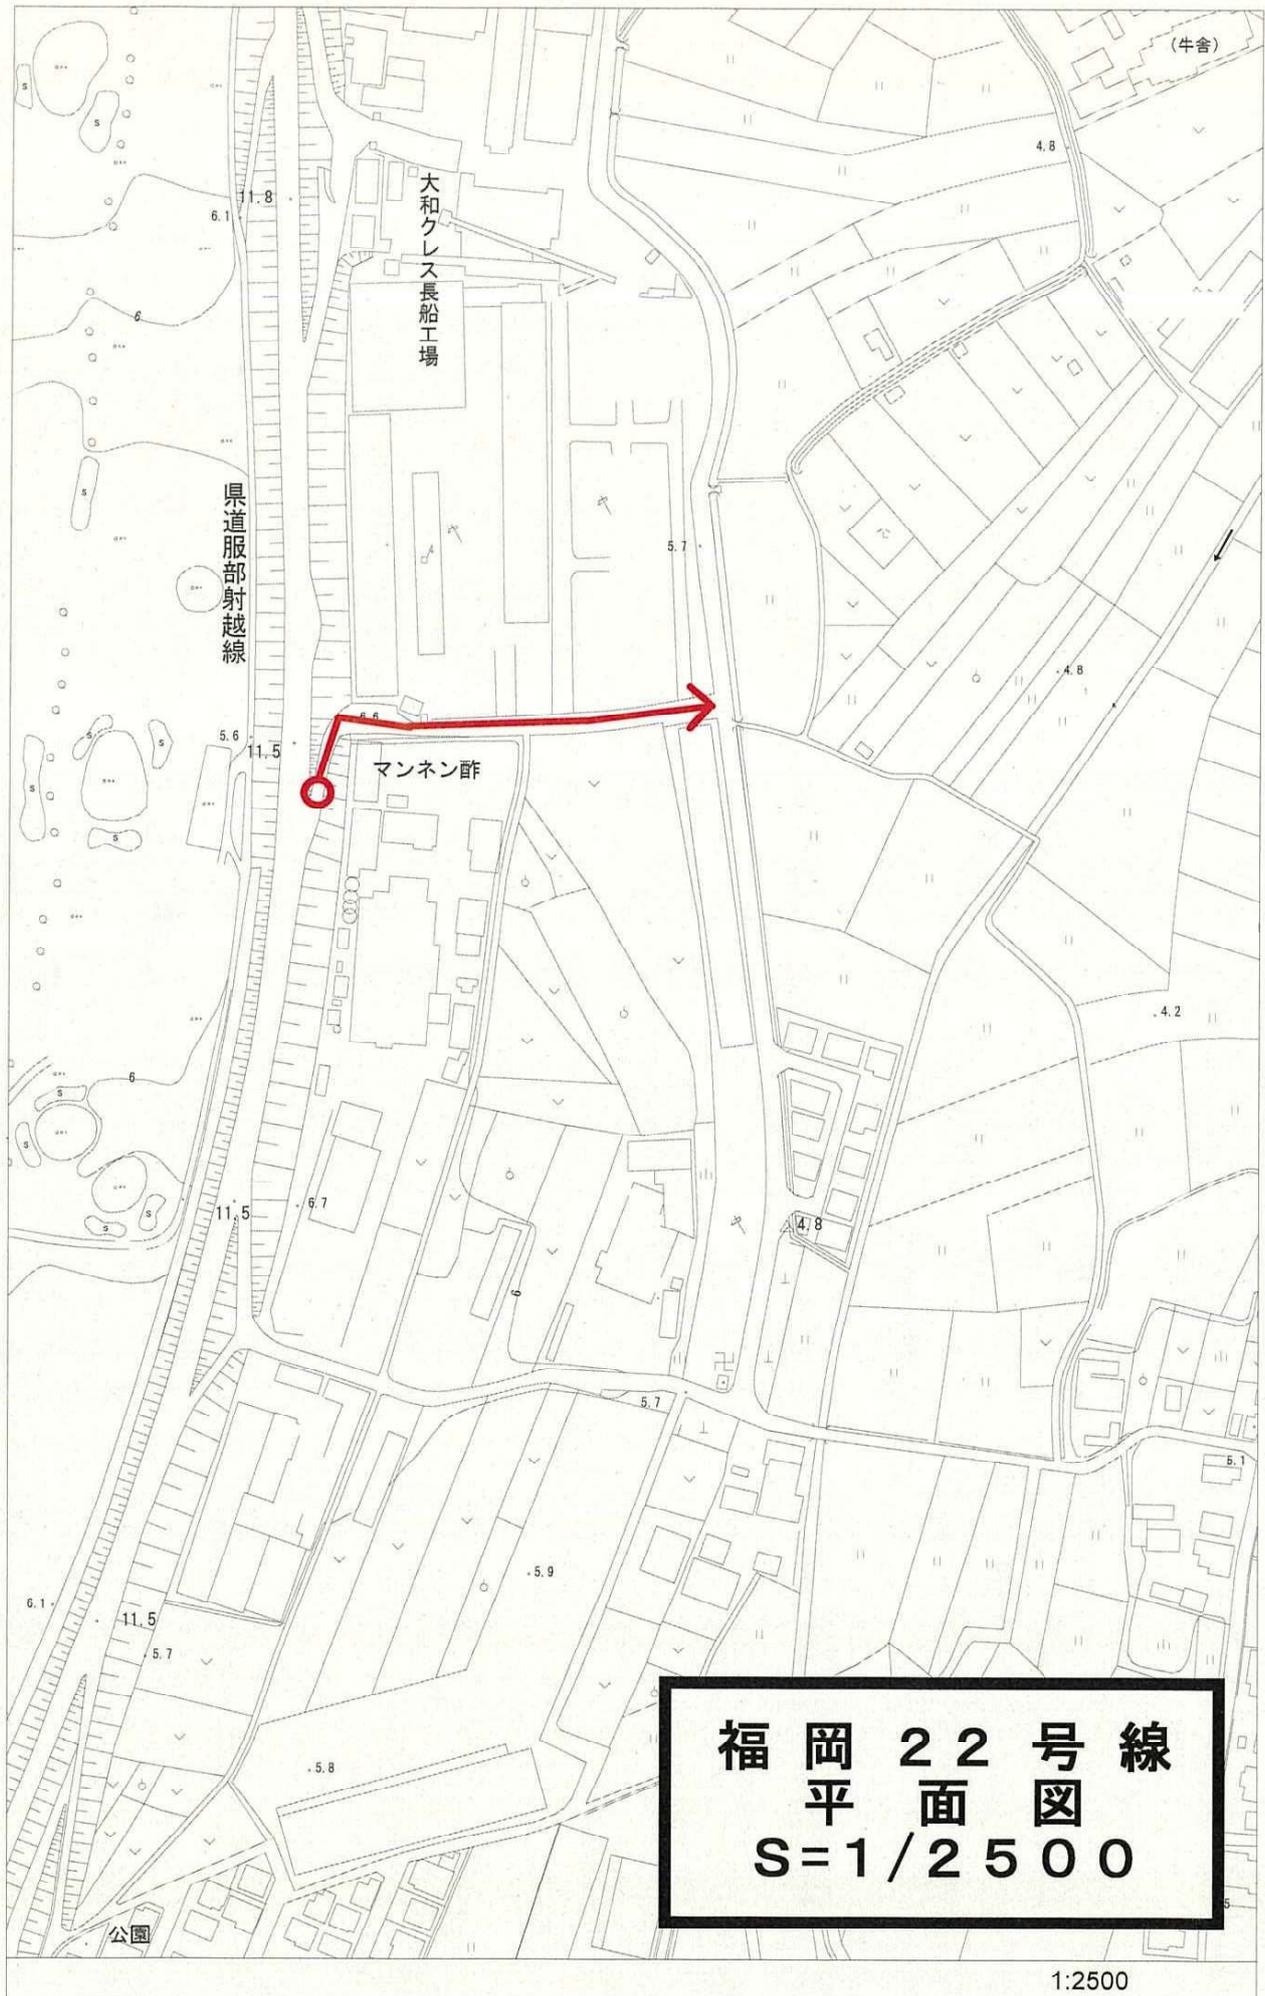


福岡 22 号線
 平面図
 S=1/2500

1:2500




福岡 22 号線
 平面図
 S=1/2500

1:2500

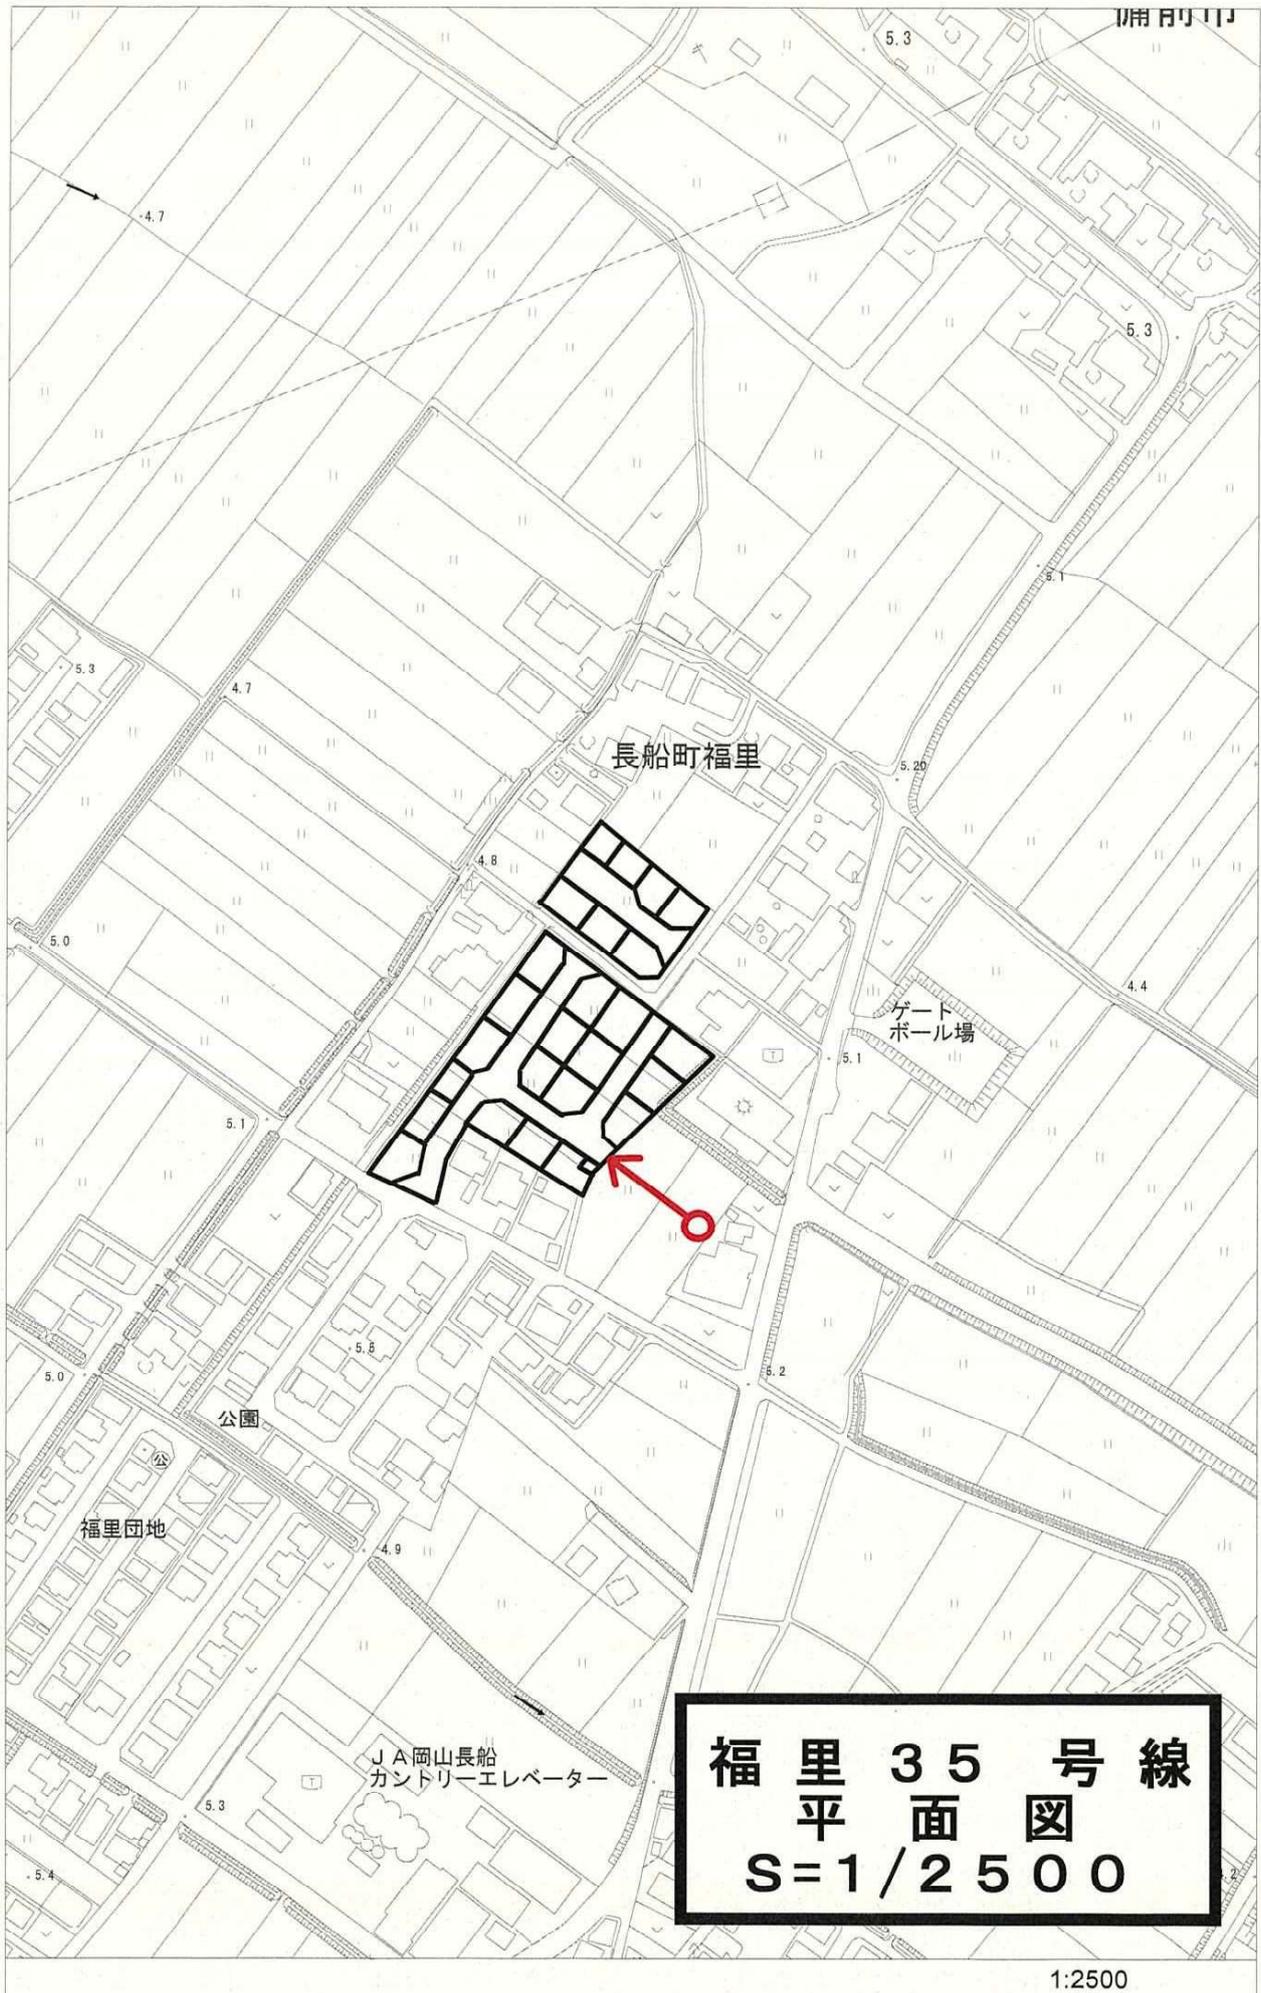

福里 35 号線
平面図
S=1/2500

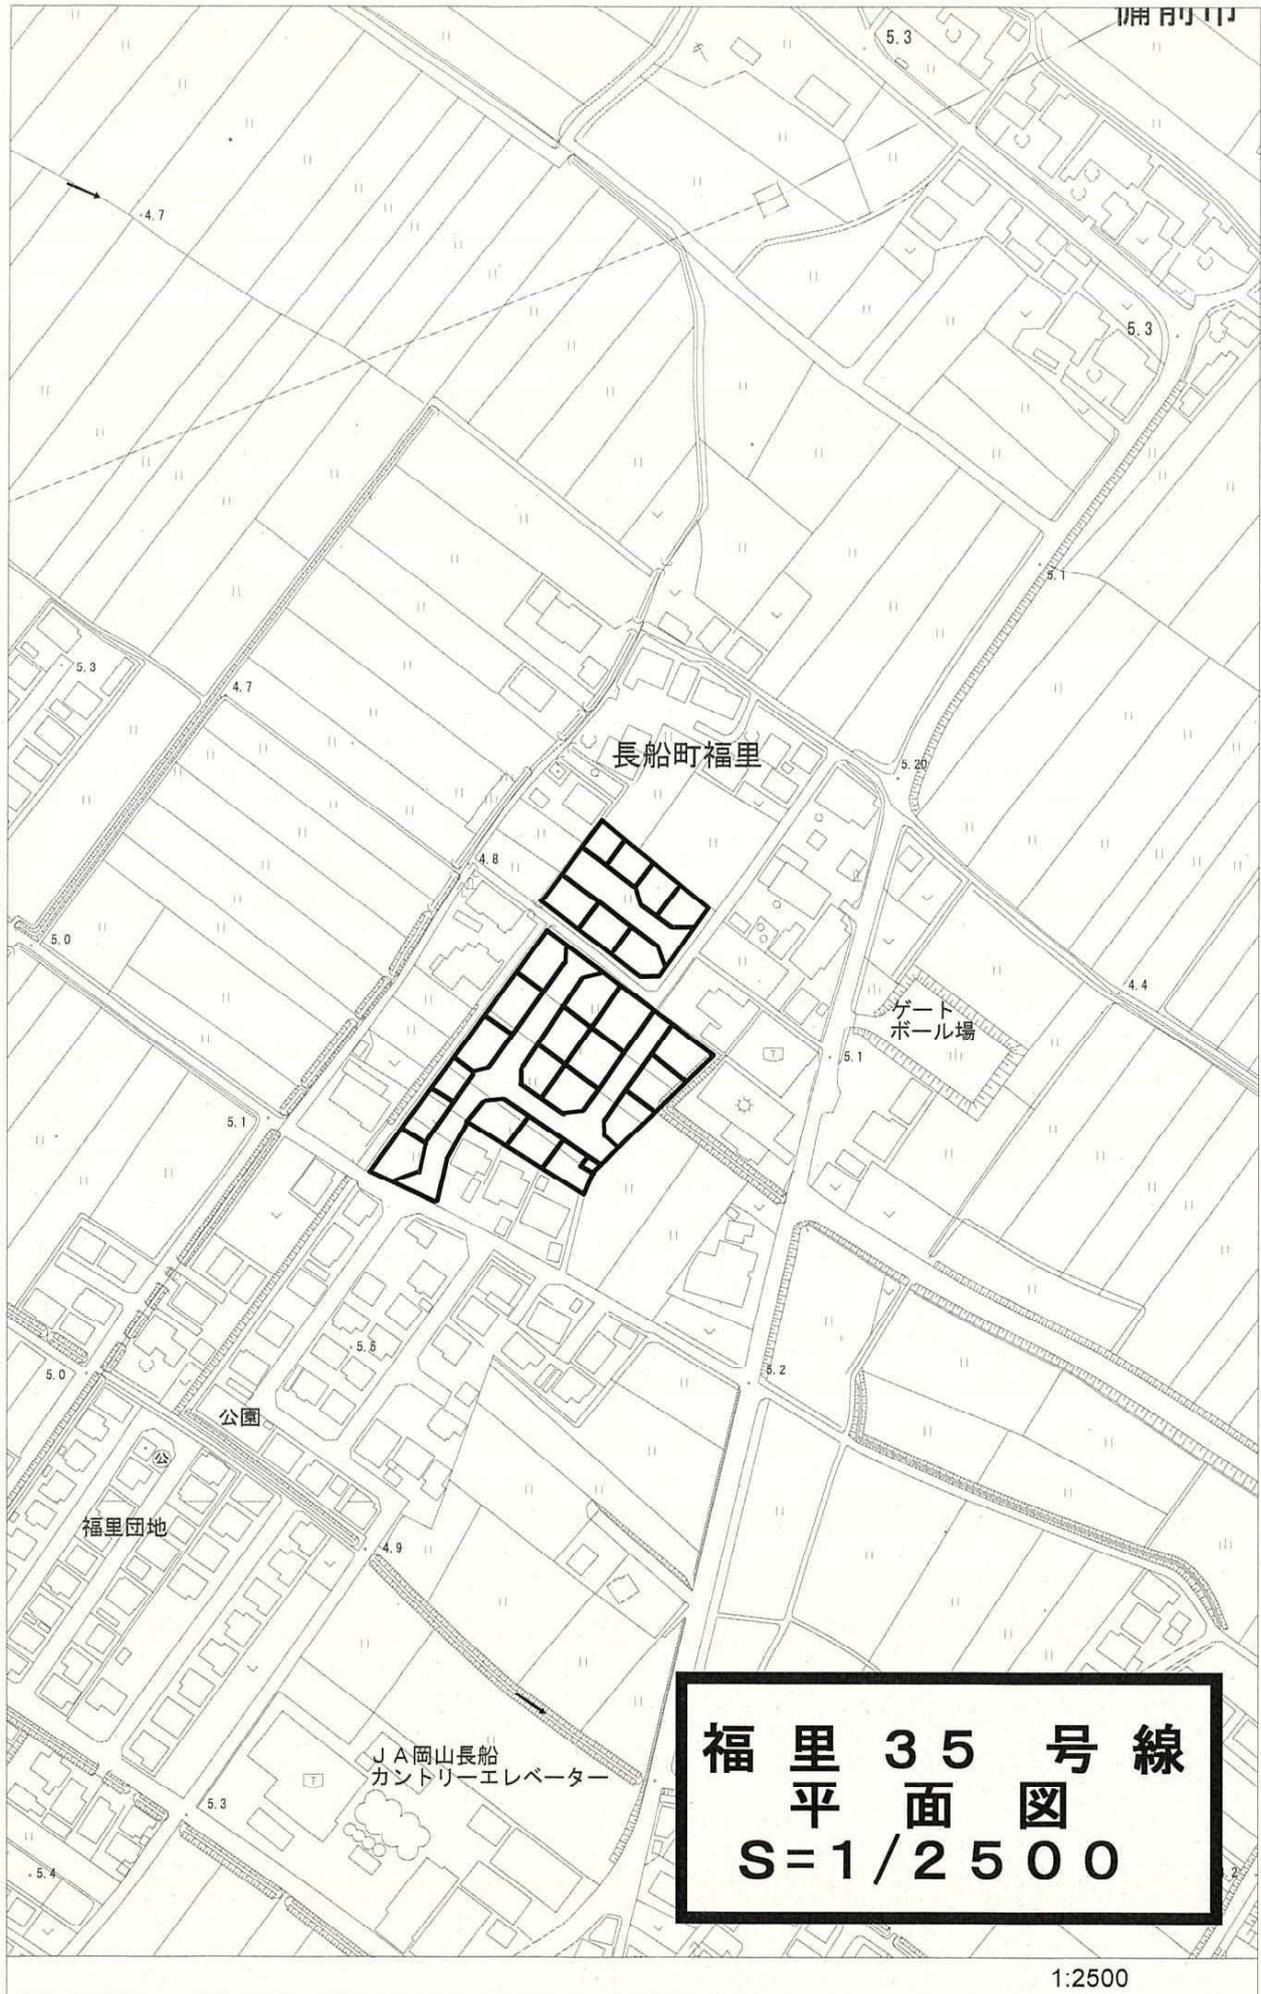

福 里 3 5 号 線
平 面 図
S=1/2500

1:2500