

議案第38号

## 市道路線の廃止について

道路法(昭和27年法律第180号)第10条第1項の規定により、次の市道路線を廃止したいので、同条第3項において準用する同法第8条第2項の規定により、議会の議決を求める。


令和7年2月19日 提出

瀬戸内市長 武久 顕也

## 記

[illegible]


# 市道廃止位置図

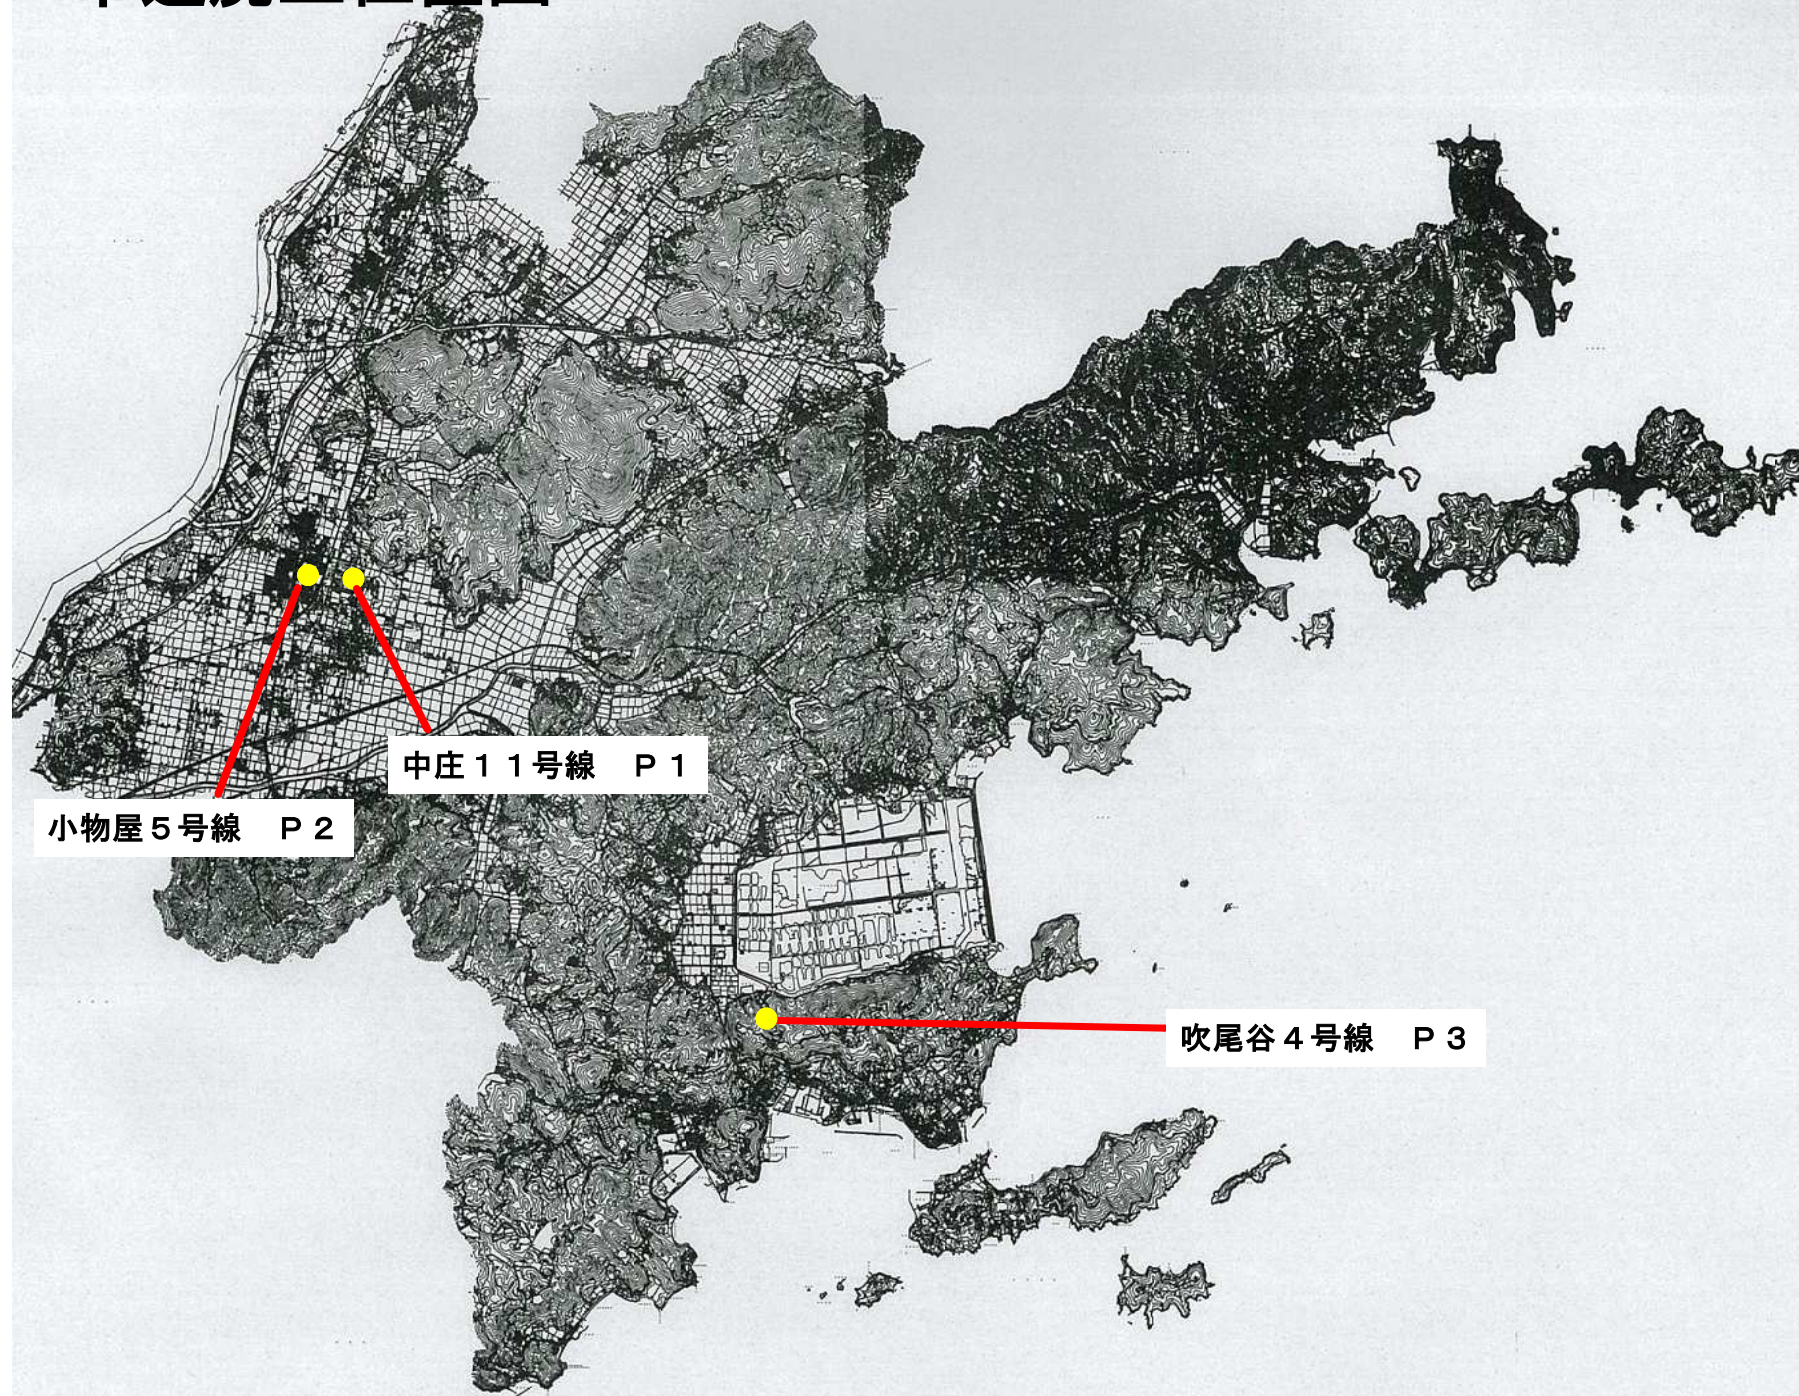

中庄 11号線 P 1


小物屋 5号線 P 2

吹尾谷 4号線 P 3

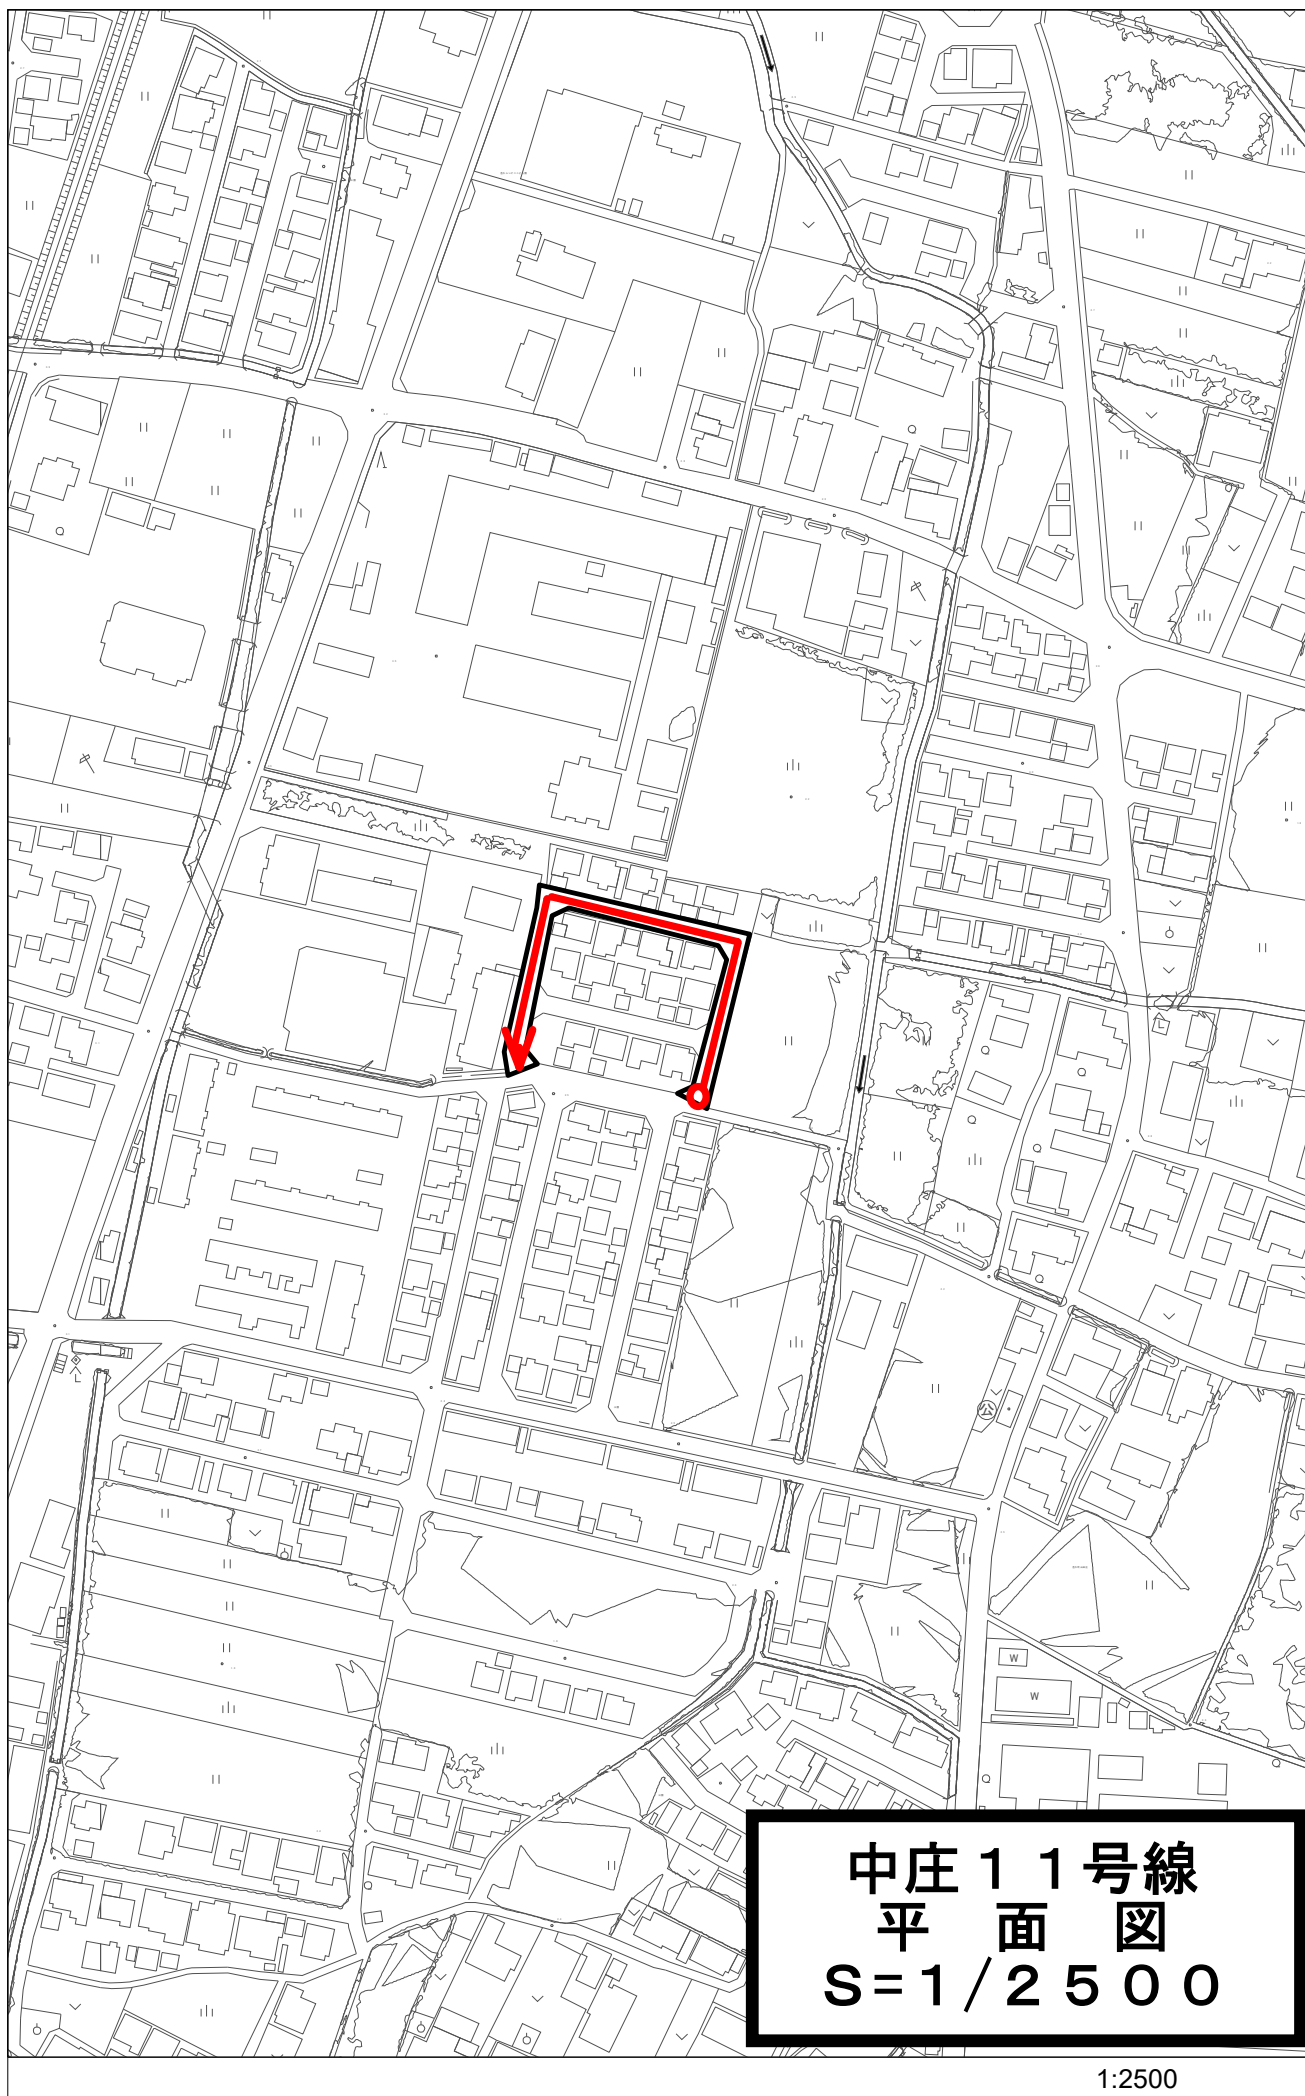

中庄11号線  
平面図  
S=1/2500

1:2500

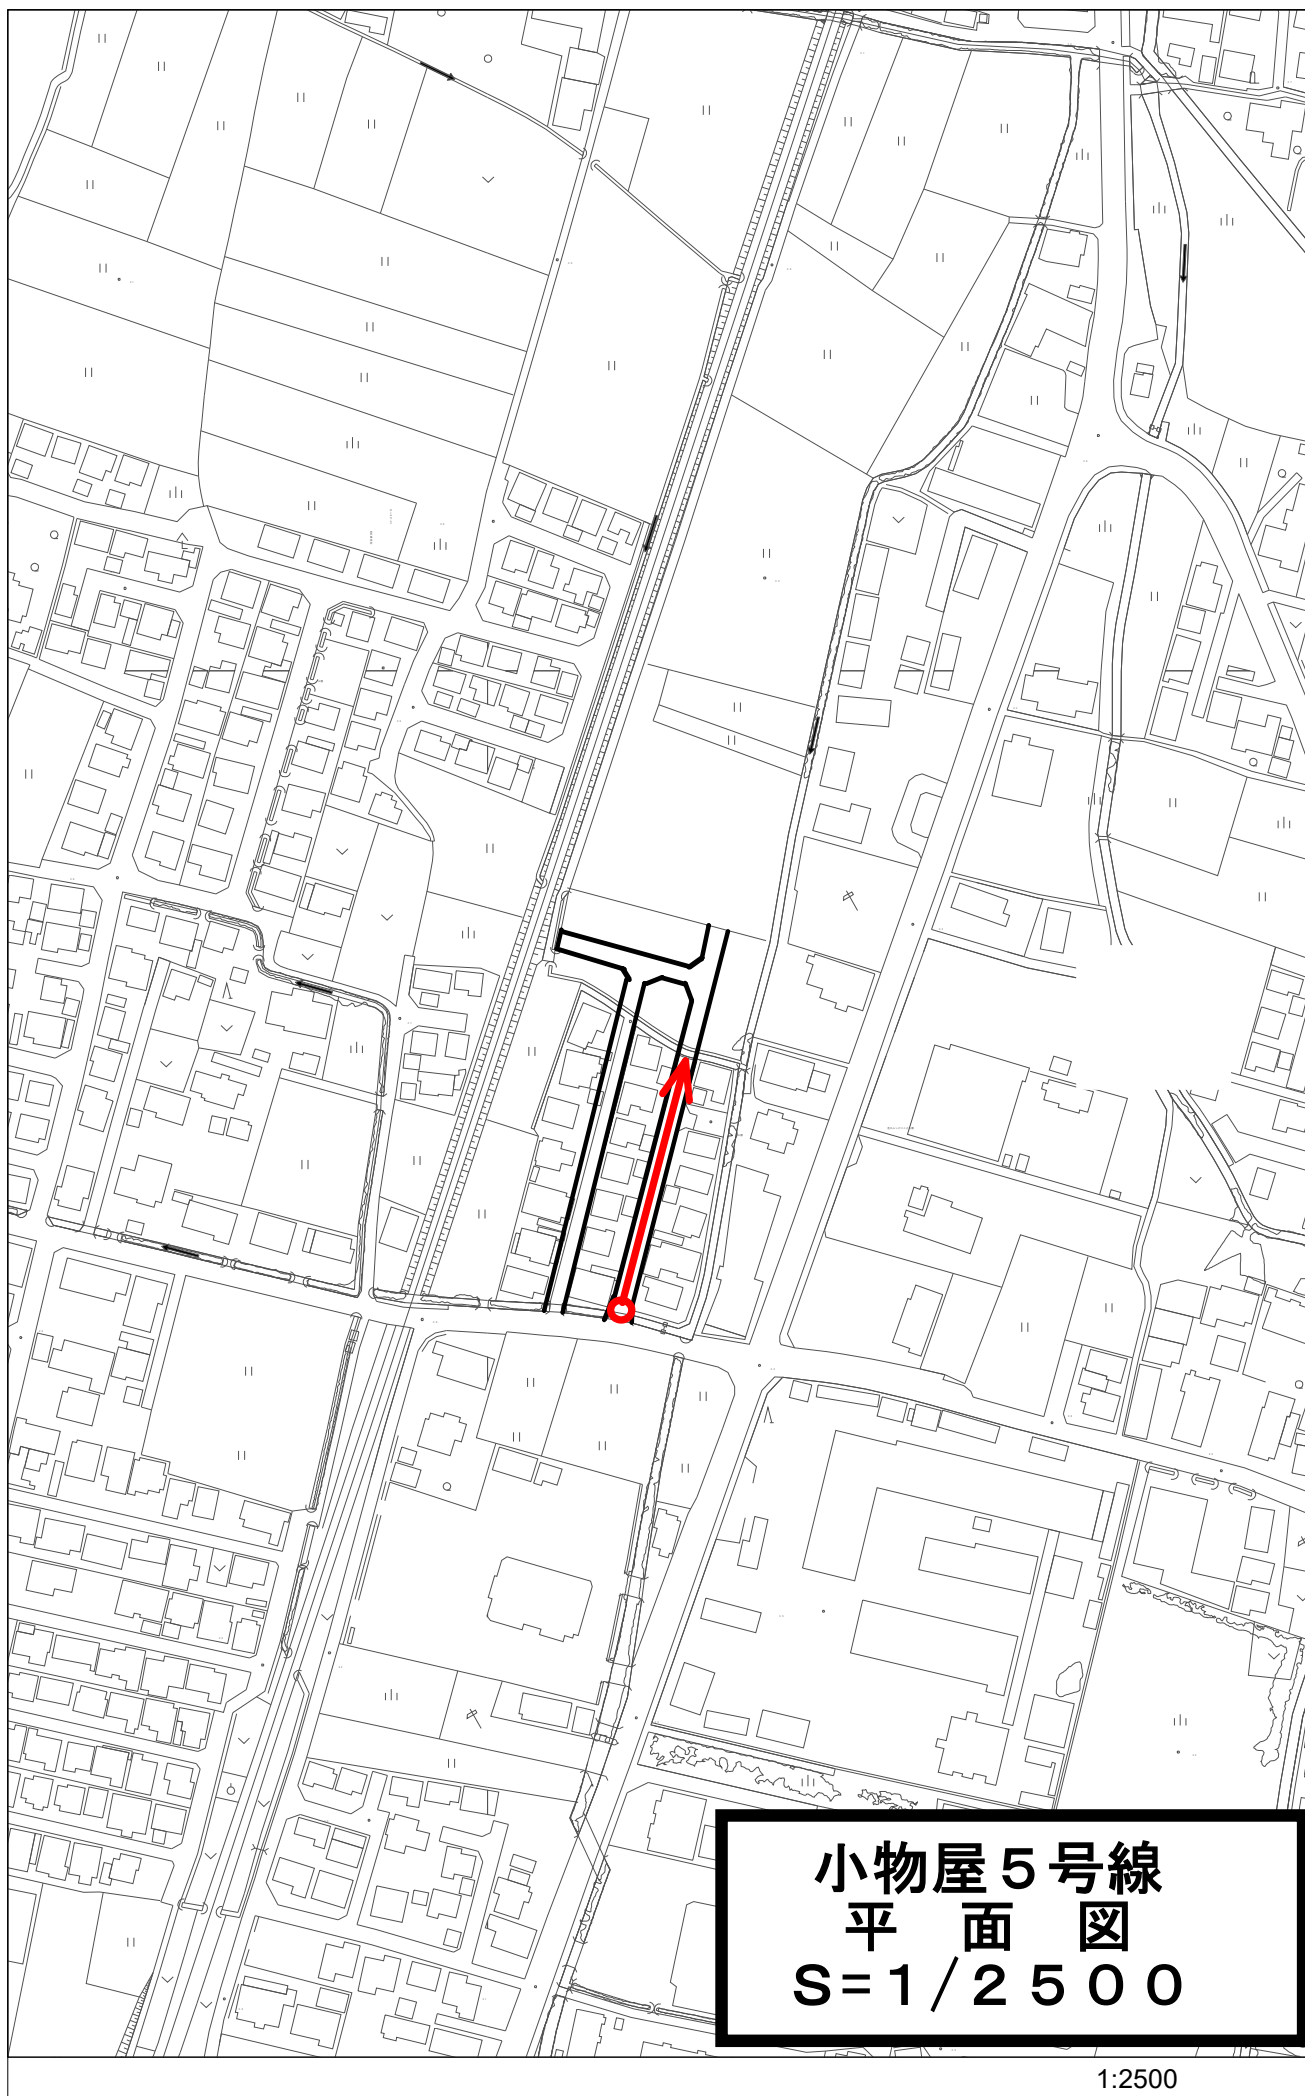

小物屋5号線  
平面図  
S=1/2500

1:2500

