

議案第39号

市 道 路 線 の 認 定 に つ い て

道路法（昭和27年法律第180号）第8条第1項の規定により、次の路線を市道に認定したいので、同条第2項の規定により、議会の議決を求める。

令和7年2月19日 提出


瀬戸内市長 武久 顕也


記

路 線 名	起 点 終 点	備考
福岡98号線	瀬戸内市長船町福岡948-5番地先 ～ 瀬戸内市長船町福岡948-10番地先	
福岡99号線	瀬戸内市長船町福岡577-1番地先 ～ 瀬戸内市長船町福岡568-4番地先	
福岡100号線	瀬戸内市長船町福岡572-17番地先 ～ 瀬戸内市長船町福岡573-12番地先	
福岡101号線	瀬戸内市長船町福岡577-3番地先 ～ 瀬戸内市長船町福岡572-13番地先	
福岡102号線	瀬戸内市長船町福岡577-5番地先 ～ 瀬戸内市長船町福岡572-9番地先	
服部87号線	瀬戸内市長船町服部107-8番地先 ～ 瀬戸内市長船町服部107-7番地先	
土師92号線	瀬戸内市長船町土師342-23番地先 ～ 瀬戸内市長船町土師342-28番地先	
土師93号線	瀬戸内市長船町土師342-18番地先 ～ 瀬戸内市長船町土師342-14番地先	
福里44号線	瀬戸内市瀬戸内市長船町福里175-7番地先 ～ 瀬戸内市瀬戸内市長船町福里175-15番地先	
中庄11号線	瀬戸内市瀬戸内市邑久町山田庄436-19番地先 ～ 瀬戸内市瀬戸内市邑久町山田庄436-8番地先	
山田庄4号線	瀬戸内市瀬戸内市邑久町山田庄436-45番地先 ～ 瀬戸内市瀬戸内市邑久町山田小436-39番地先番地先	
山田庄5号線	瀬戸内市瀬戸内市邑久町山田庄436-47番地先 ～ 瀬戸内市瀬戸内市邑久町山田庄436-45番地先	

路 線 名	起 点 終 点	備考
山田庄 6 号線	瀬戸内市瀬戸内市邑久町山田庄685-8番地先 ～ 瀬戸内市瀬戸内市邑久町山田庄685-10番地先	
山田庄 7 号線	瀬戸内市瀬戸内市邑久町山田庄301-8番地先 ～ 瀬戸内市瀬戸内市邑久町山田庄301-7番地先	
山田庄 8 号線	瀬戸内市瀬戸内市邑久町山田庄301-5番地先 ～ 瀬戸内市瀬戸内市邑久町山田庄302-1番地先	
小物屋 5 号線	瀬戸内市瀬戸内市邑久町山田庄299-1番地先 ～ 瀬戸内市瀬戸内市邑久町山田庄298-14番地先	
豊安 3 3 号線	瀬戸内市瀬戸内市邑久町豊安117-7番地先 ～ 瀬戸内市瀬戸内市邑久町豊安184-5番地先	
豊安 3 4 号線	瀬戸内市瀬戸内市邑久町豊安117-11番地先 ～ 瀬戸内市瀬戸内市邑久町豊安117-8番地先	
豊安 3 5 号線	瀬戸内市瀬戸内市邑久町豊安171-13番地先 ～ 瀬戸内市瀬戸内市邑久町豊安171-12番地先	
豊安 3 6 号線	瀬戸内市瀬戸内市邑久町豊安171-14番地先 ～ 瀬戸内市瀬戸内市邑久町豊安171-15番地先	
豊安 3 7 号線	瀬戸内市瀬戸内市邑久町豊安308-1番地先 ～ 瀬戸内市瀬戸内市邑久町豊安308-7番地先	
立坂 1 号線	瀬戸内市瀬戸内市邑久町庄田965-3番地先 ～ 瀬戸内市瀬戸内市邑久町庄田795-5番地先	
立坂 2 号線	瀬戸内市瀬戸内市邑久町尻海5101-9番地先 ～ 瀬戸内市瀬戸内市邑久町庄田795-5番地先	
立坂 3 号線	瀬戸内市瀬戸内市邑久町尻海5101-8番地先 ～ 瀬戸内市瀬戸内市邑久町庄田933-1番地先	
立坂 4 号線	瀬戸内市瀬戸内市邑久町庄田951-1番地先 ～ 瀬戸内市瀬戸内市邑久町庄田933-1番地先	
立坂 5 号線	瀬戸内市瀬戸内市邑久町庄田795-5番地先 ～ 瀬戸内市瀬戸内市邑久町庄田933-1番地先	

市道認定位置図

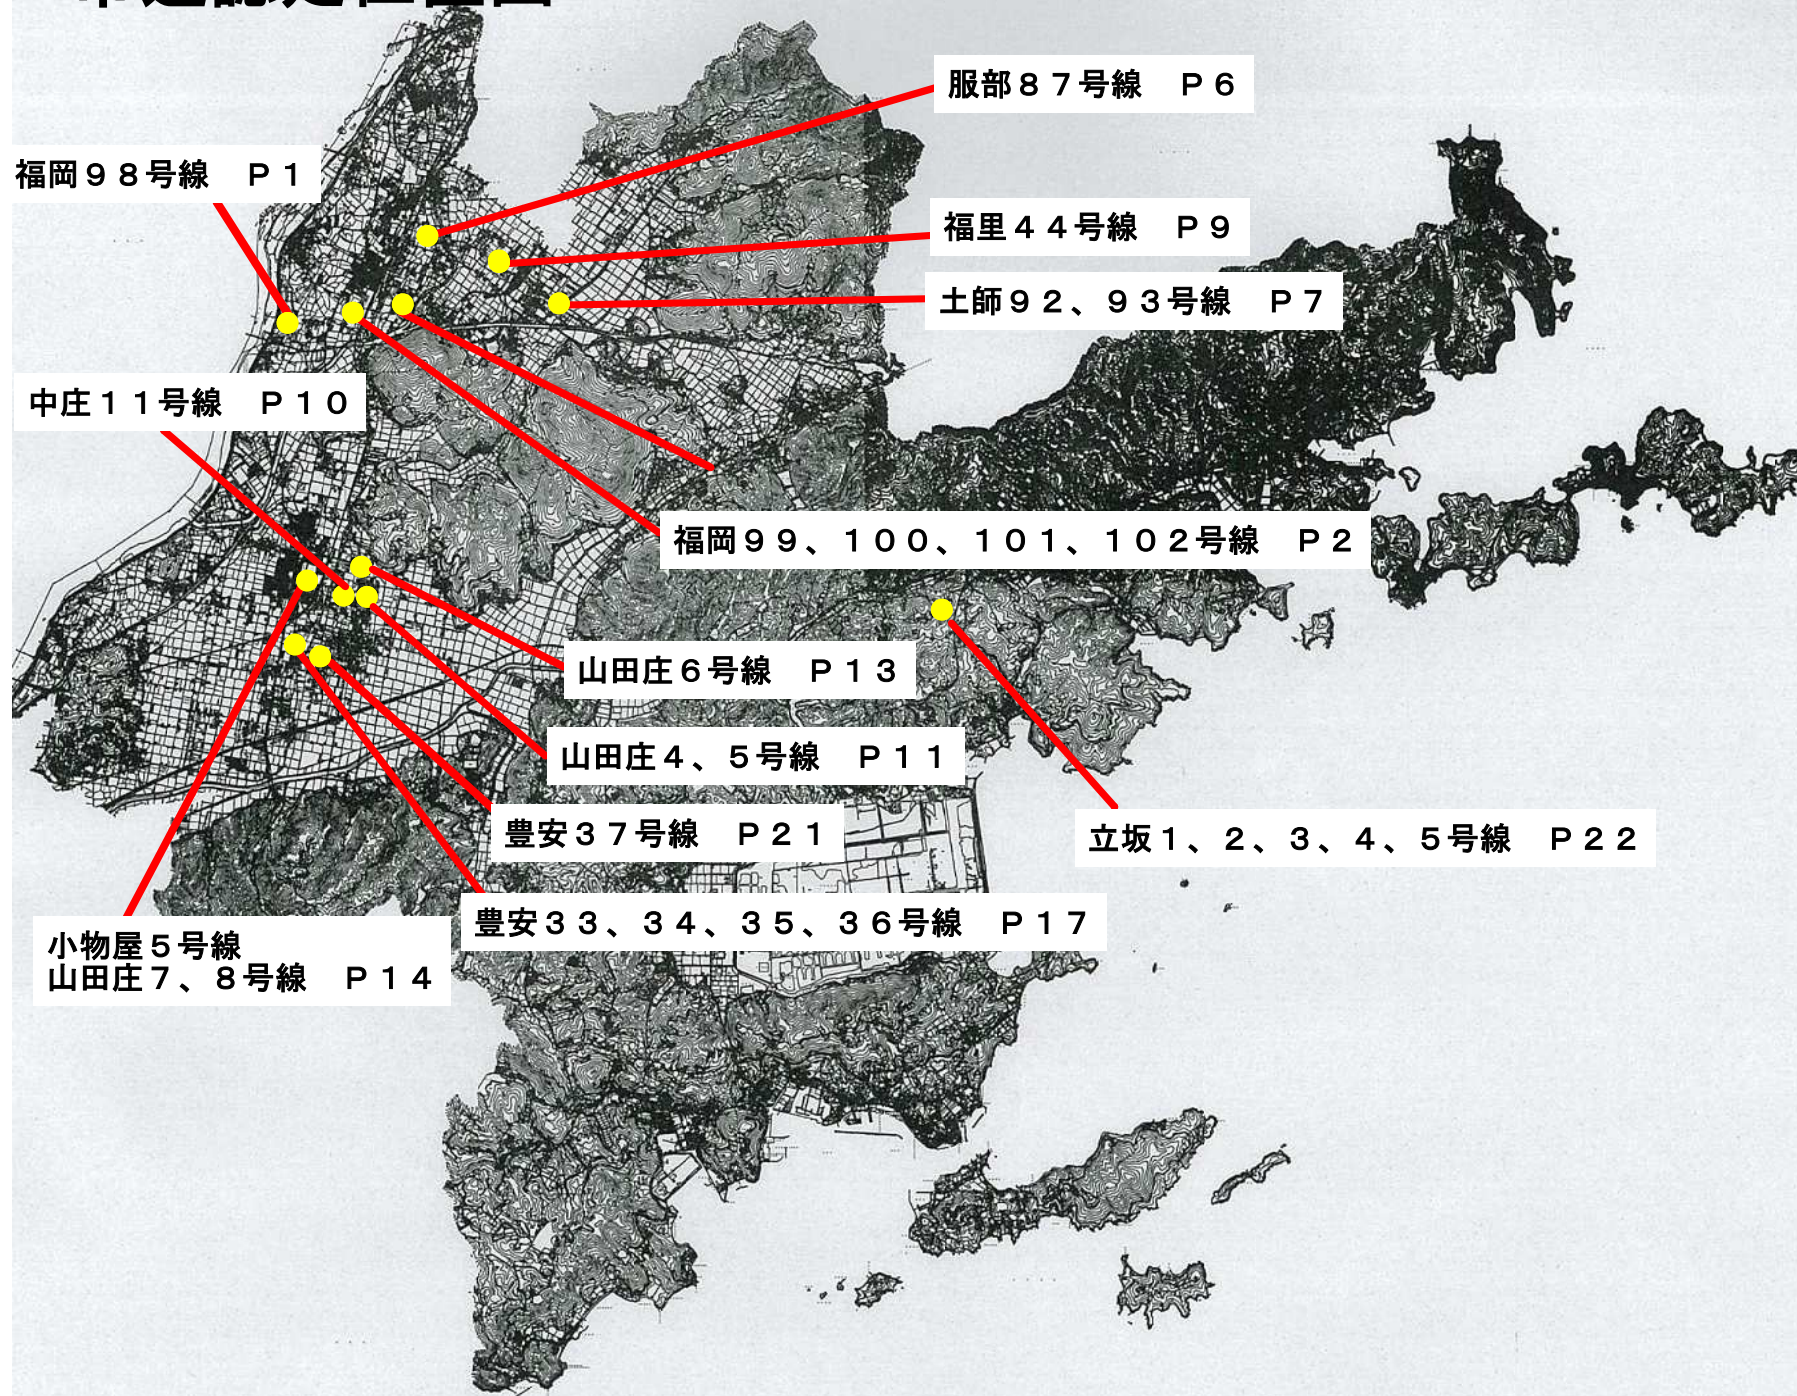

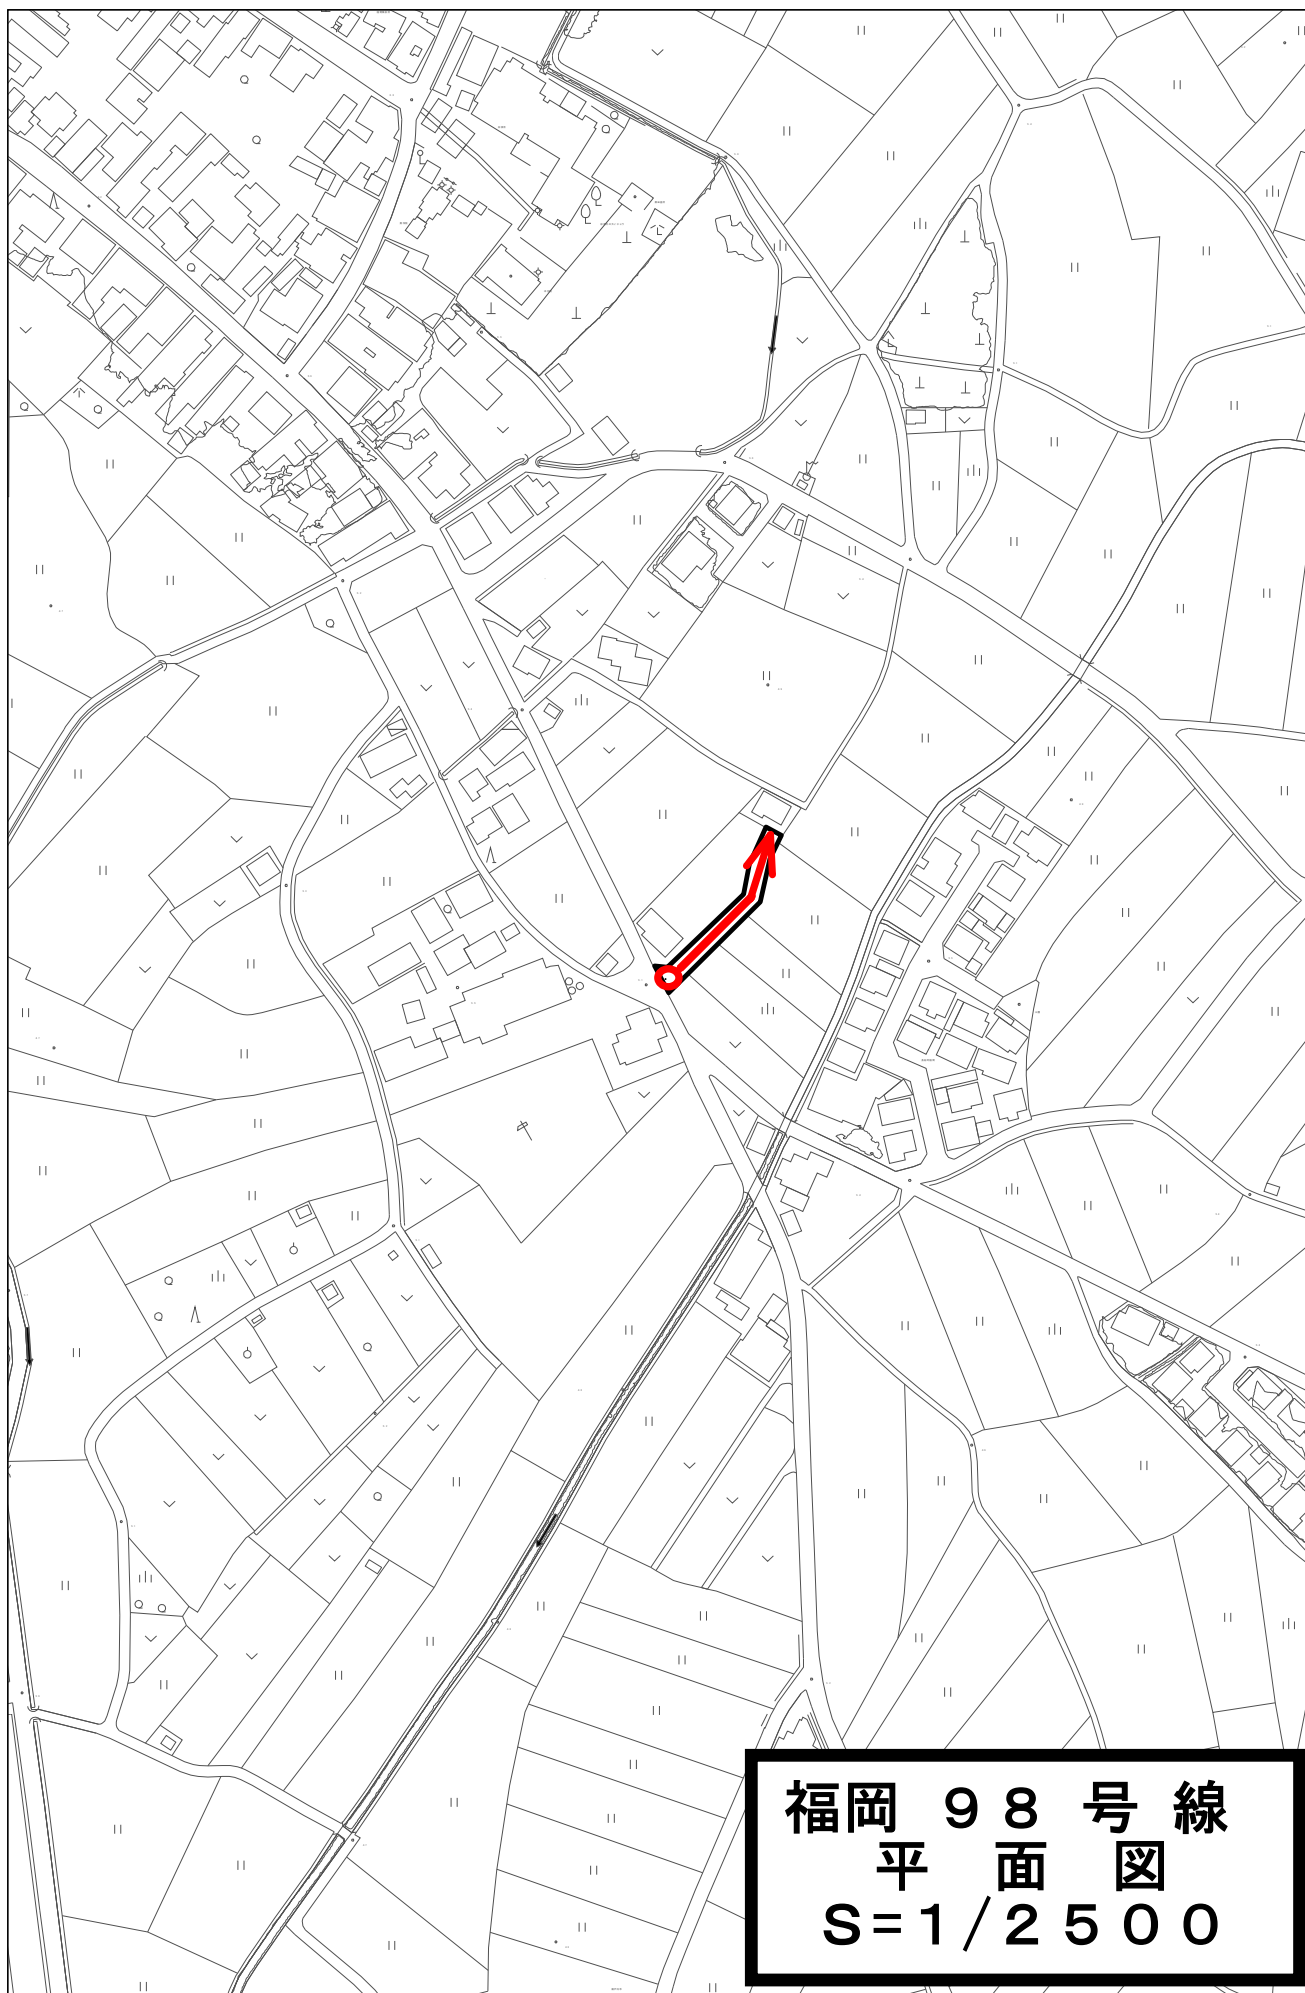

1:2500




福岡 99 号 線
平 面 図
S=1/2500


1:2500




1:2500

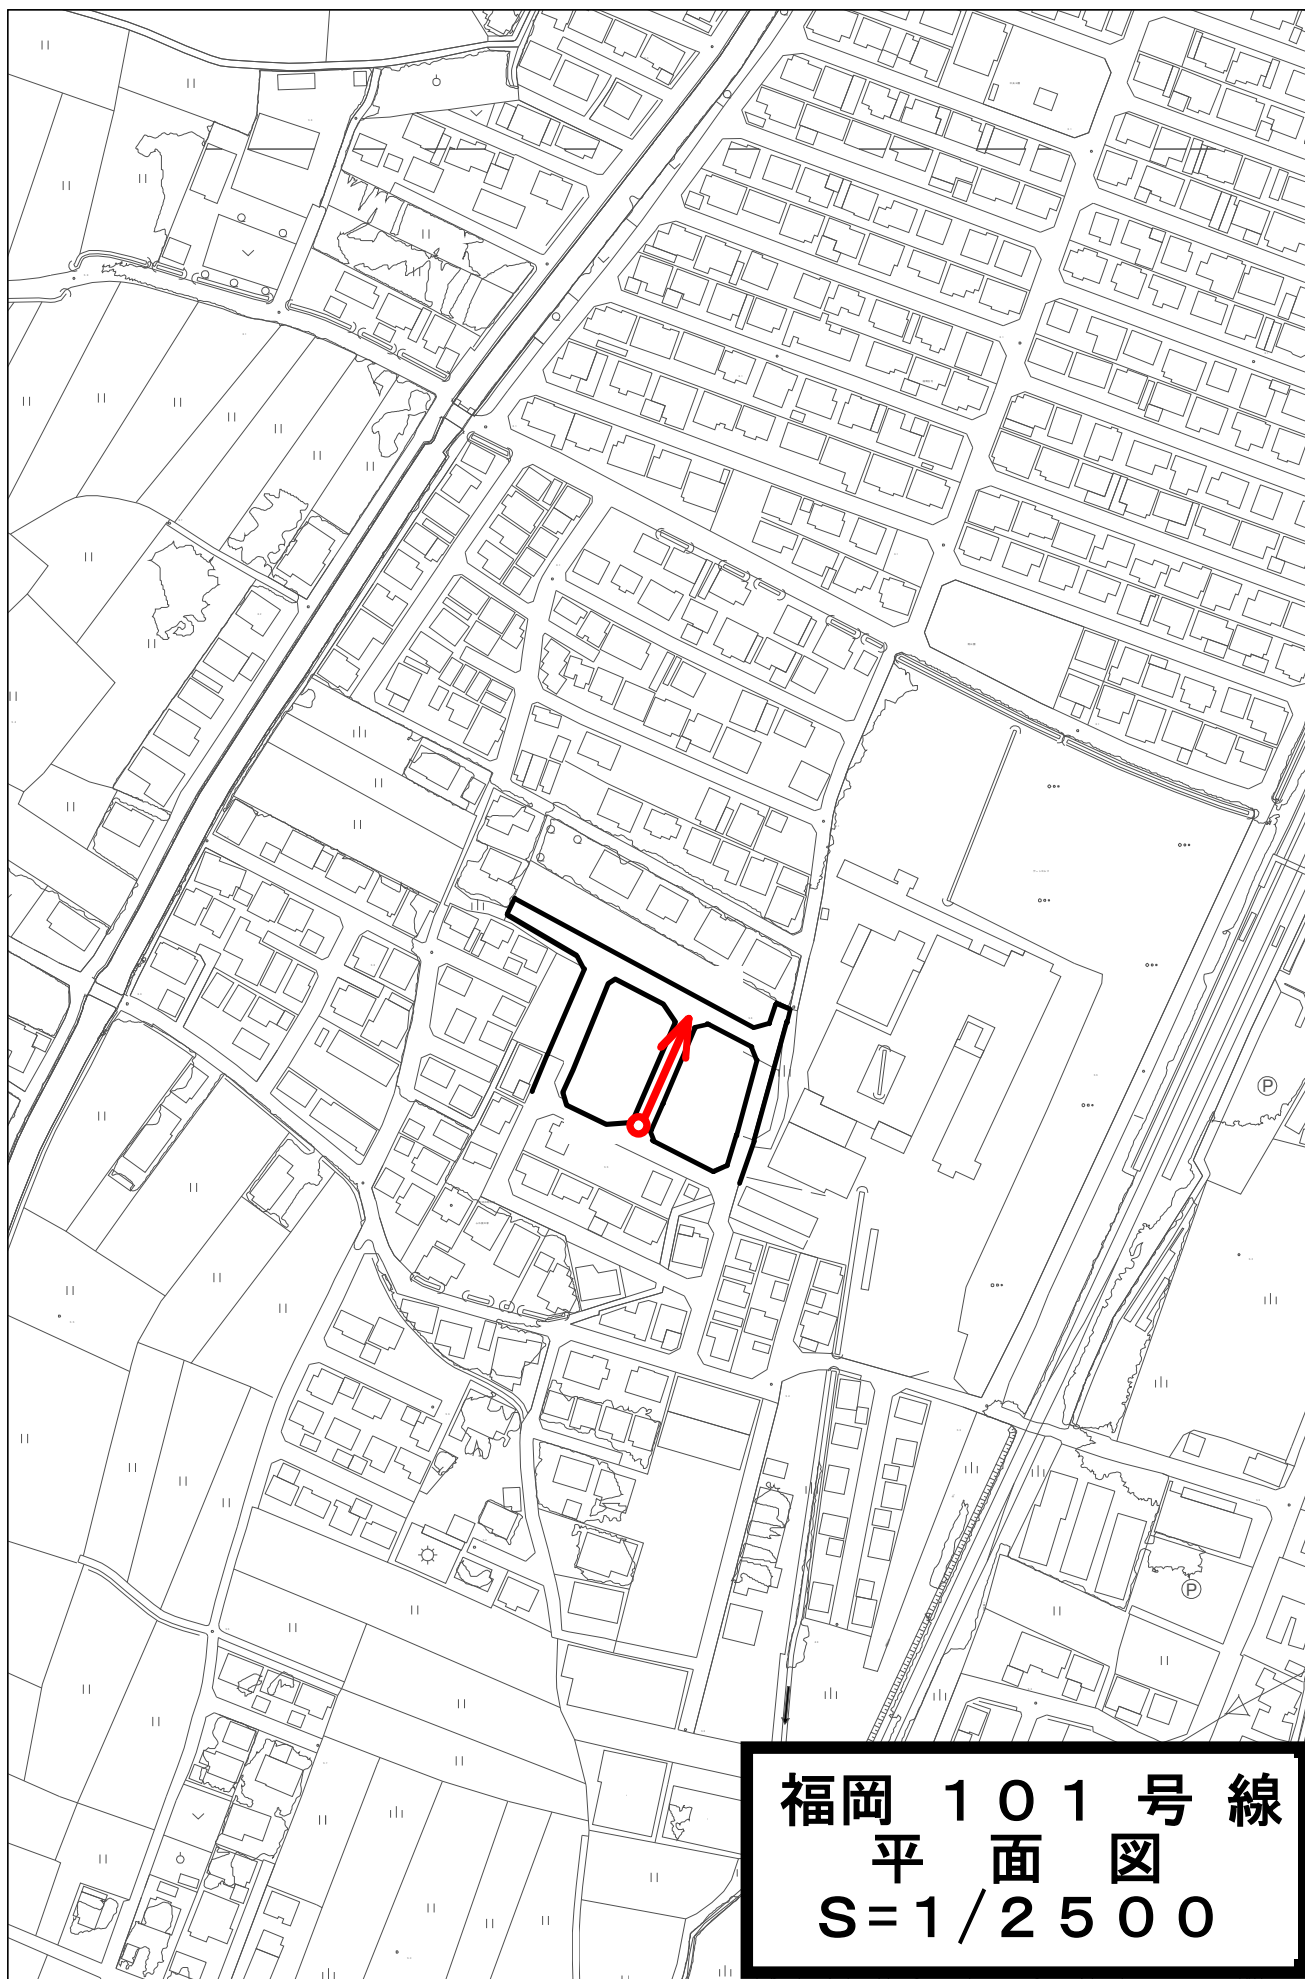

1:2500

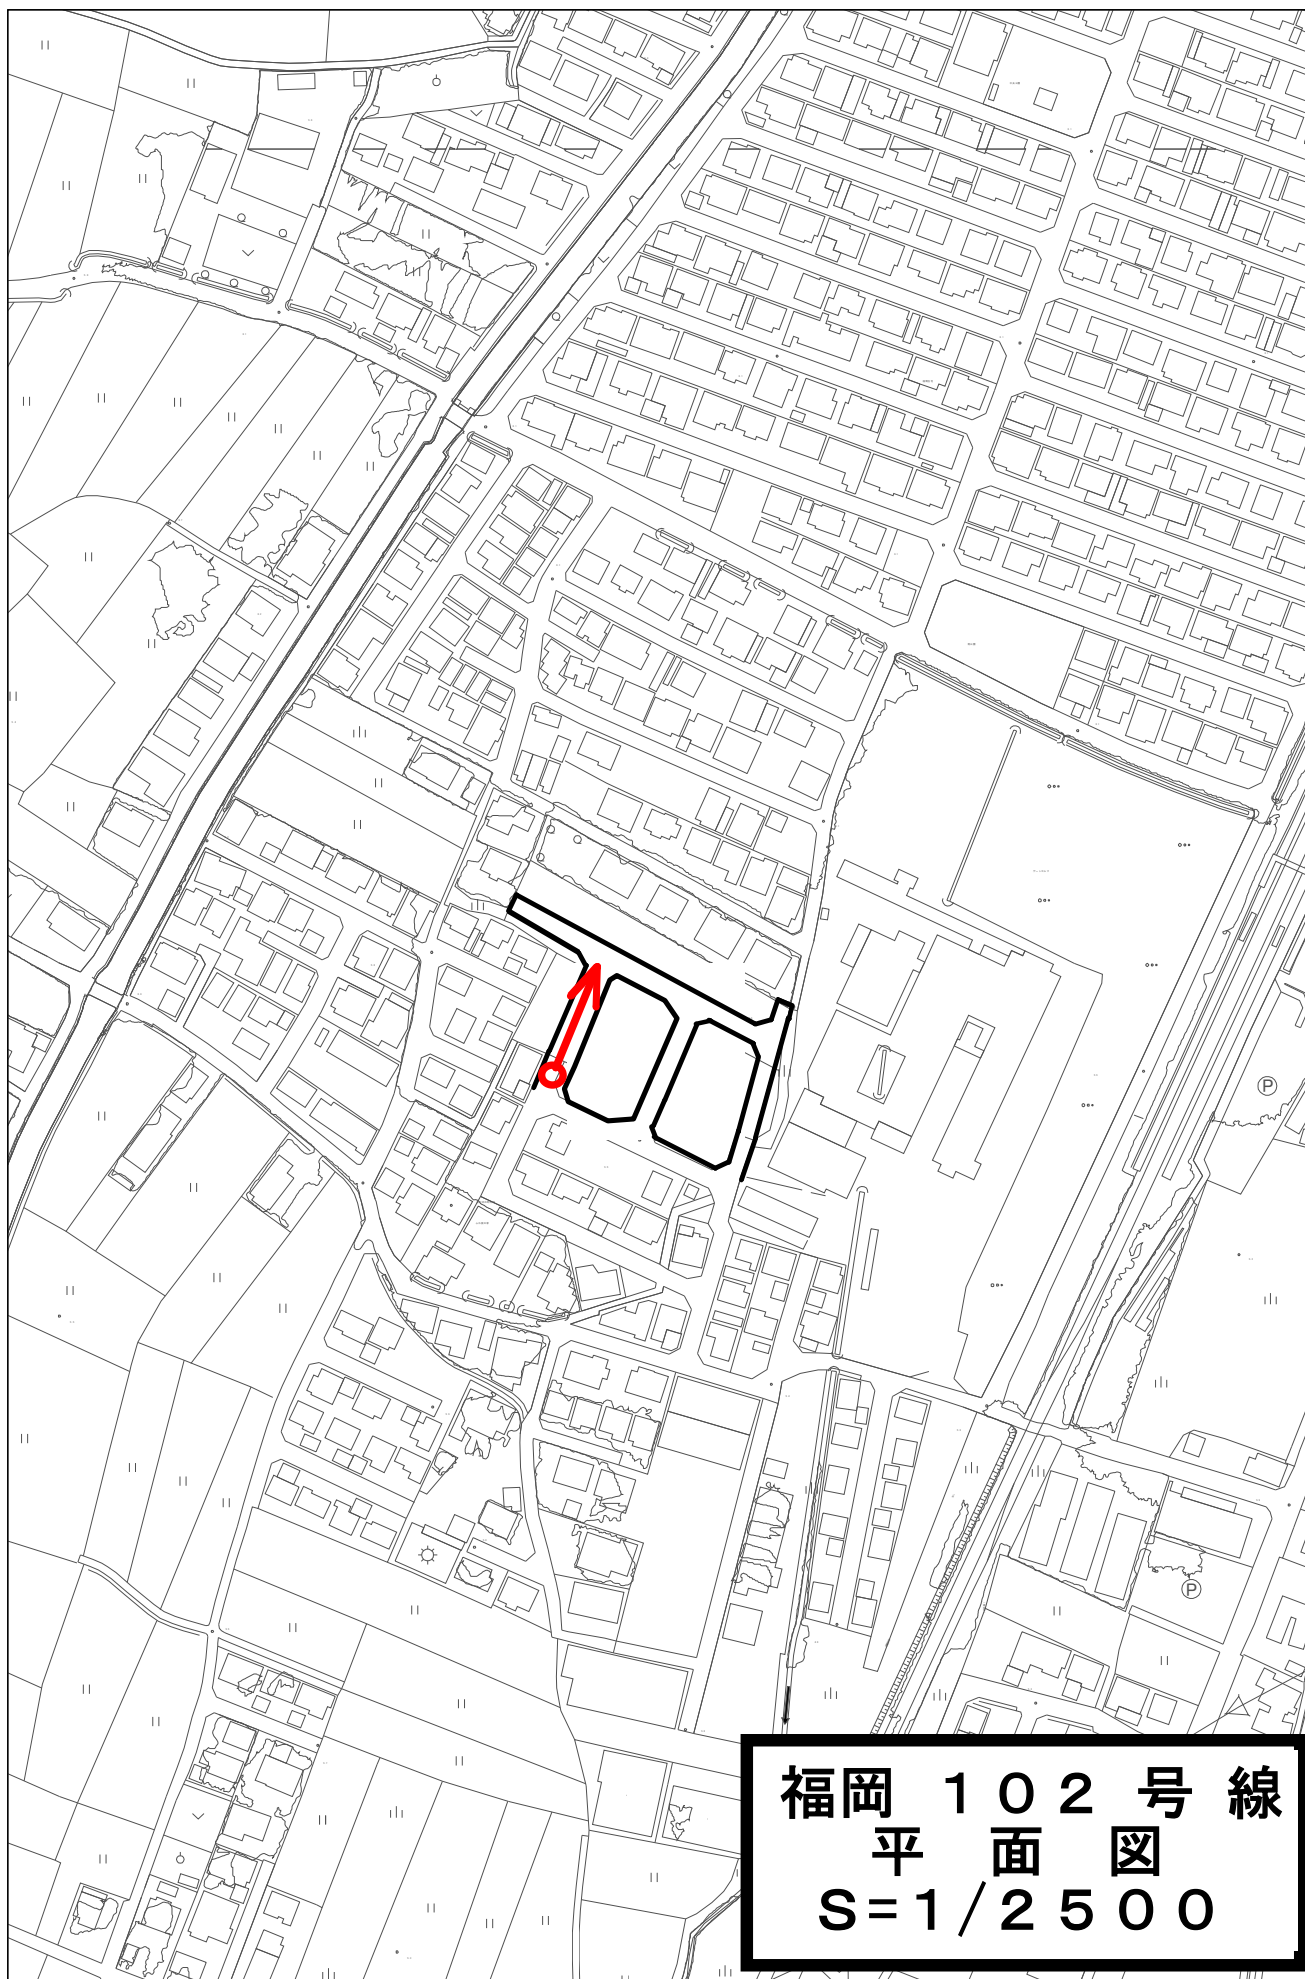


1:2500

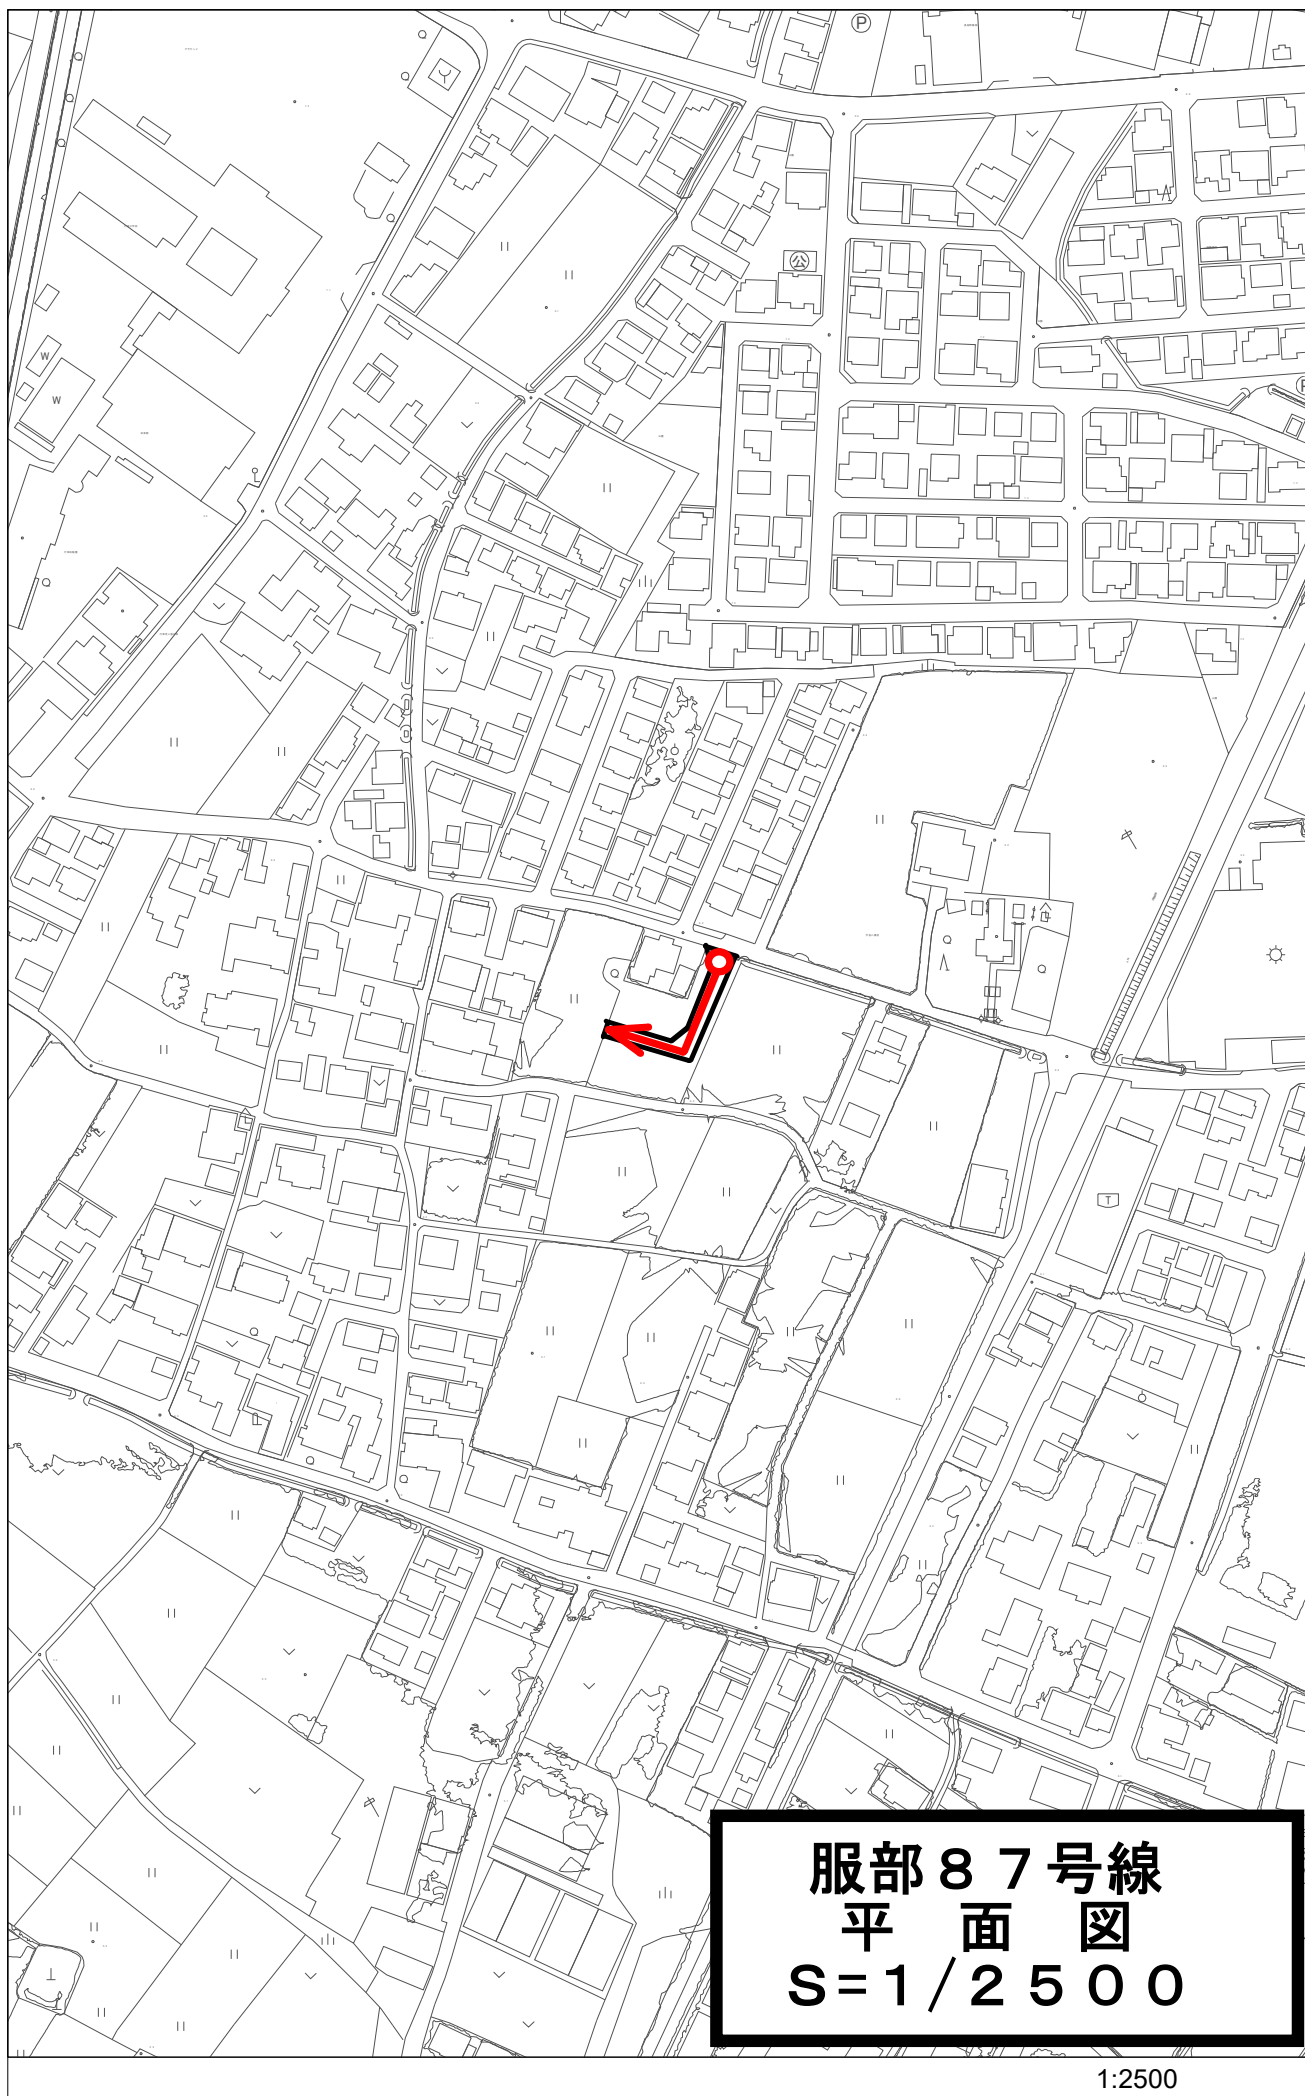


服部 87号線
平面図
S=1/2500

1:2500

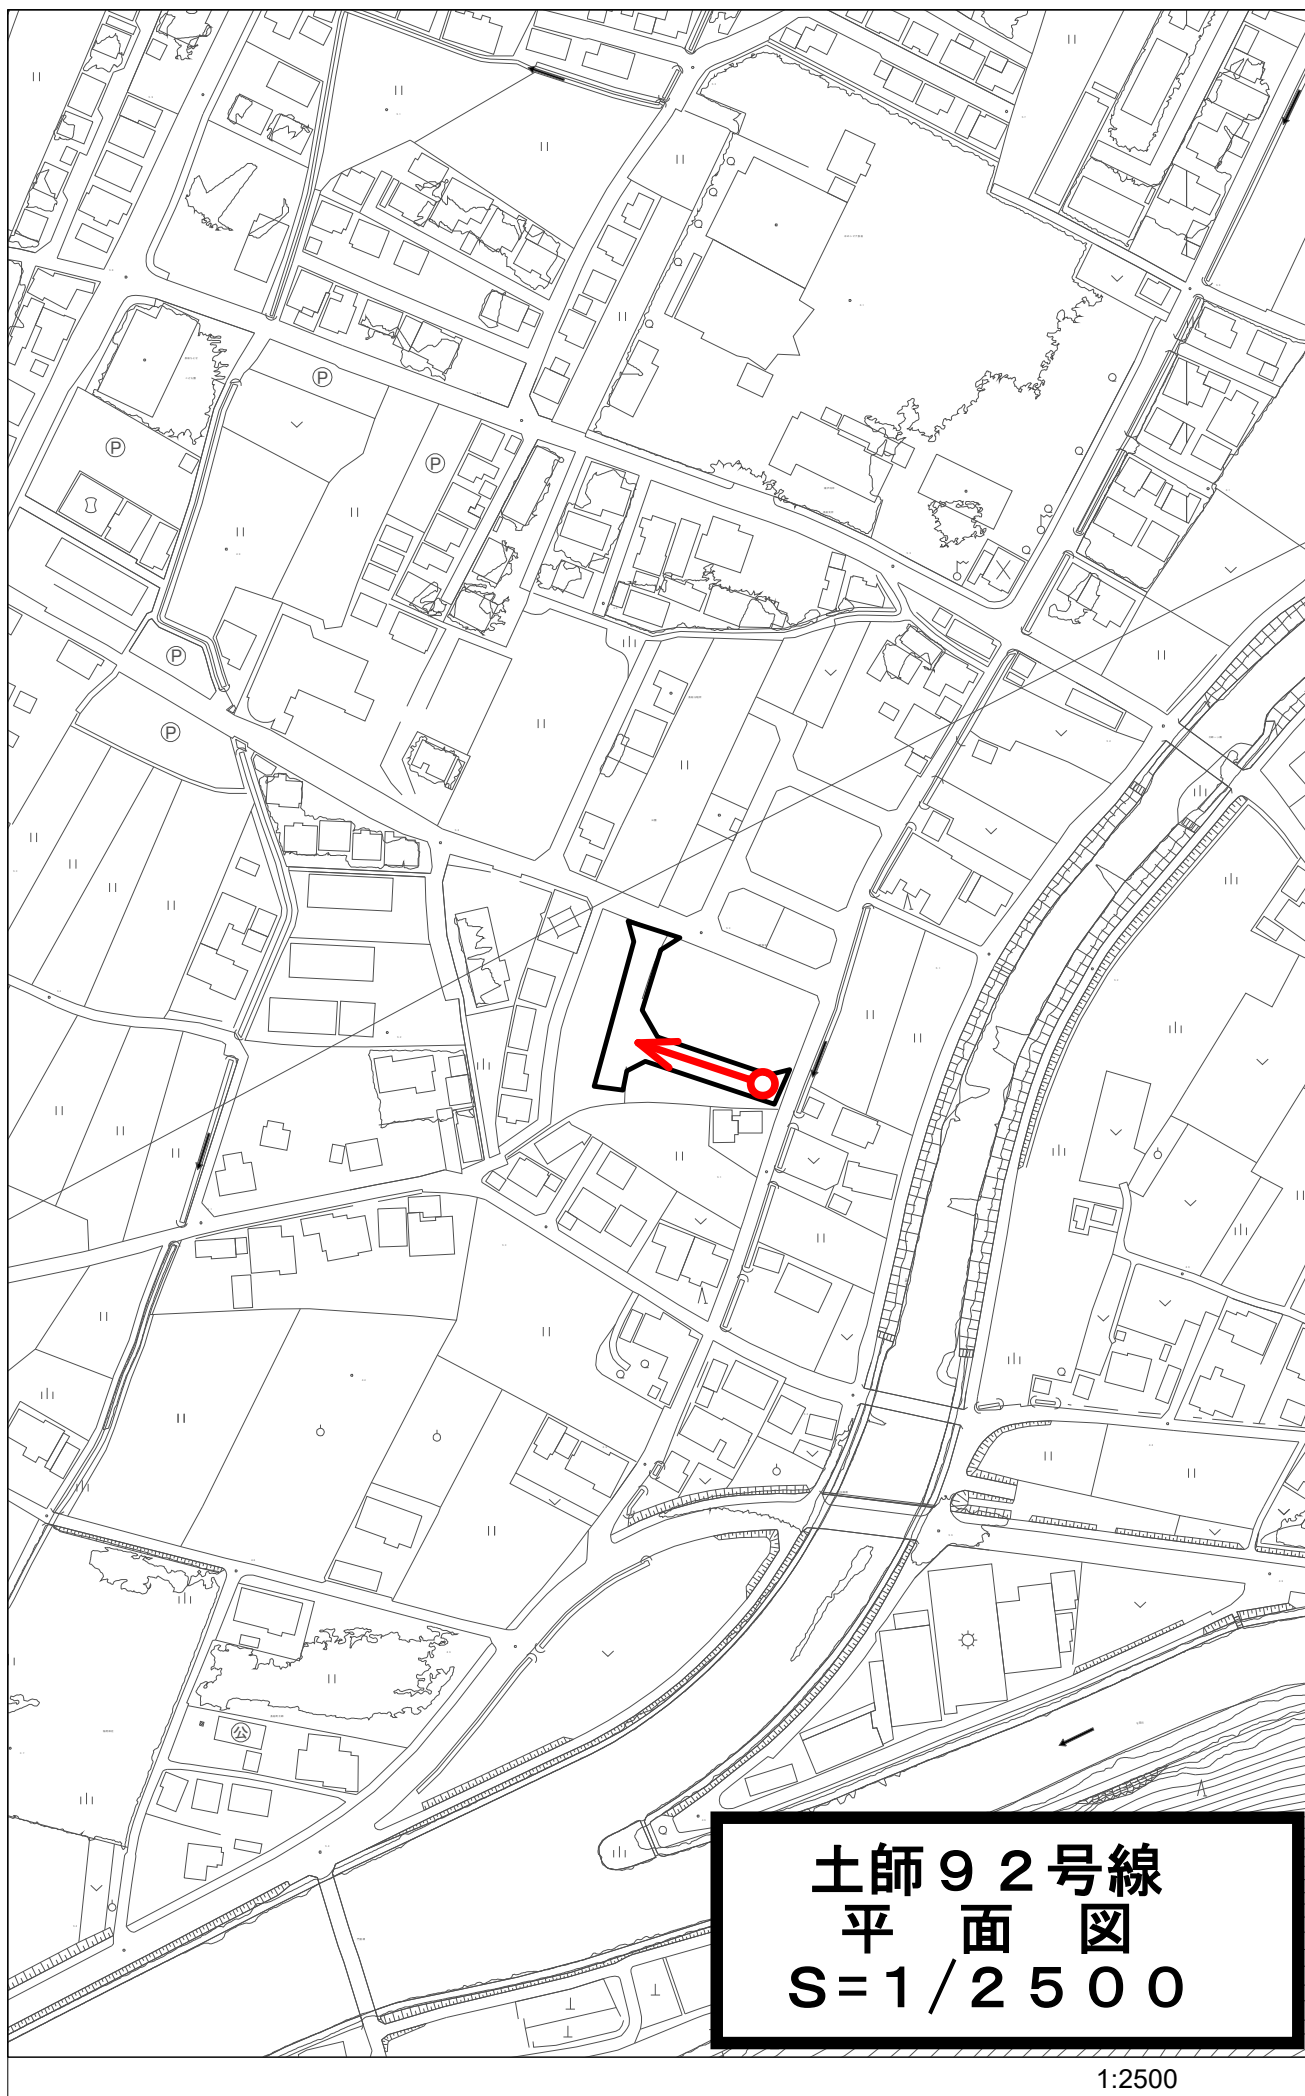

1:2500

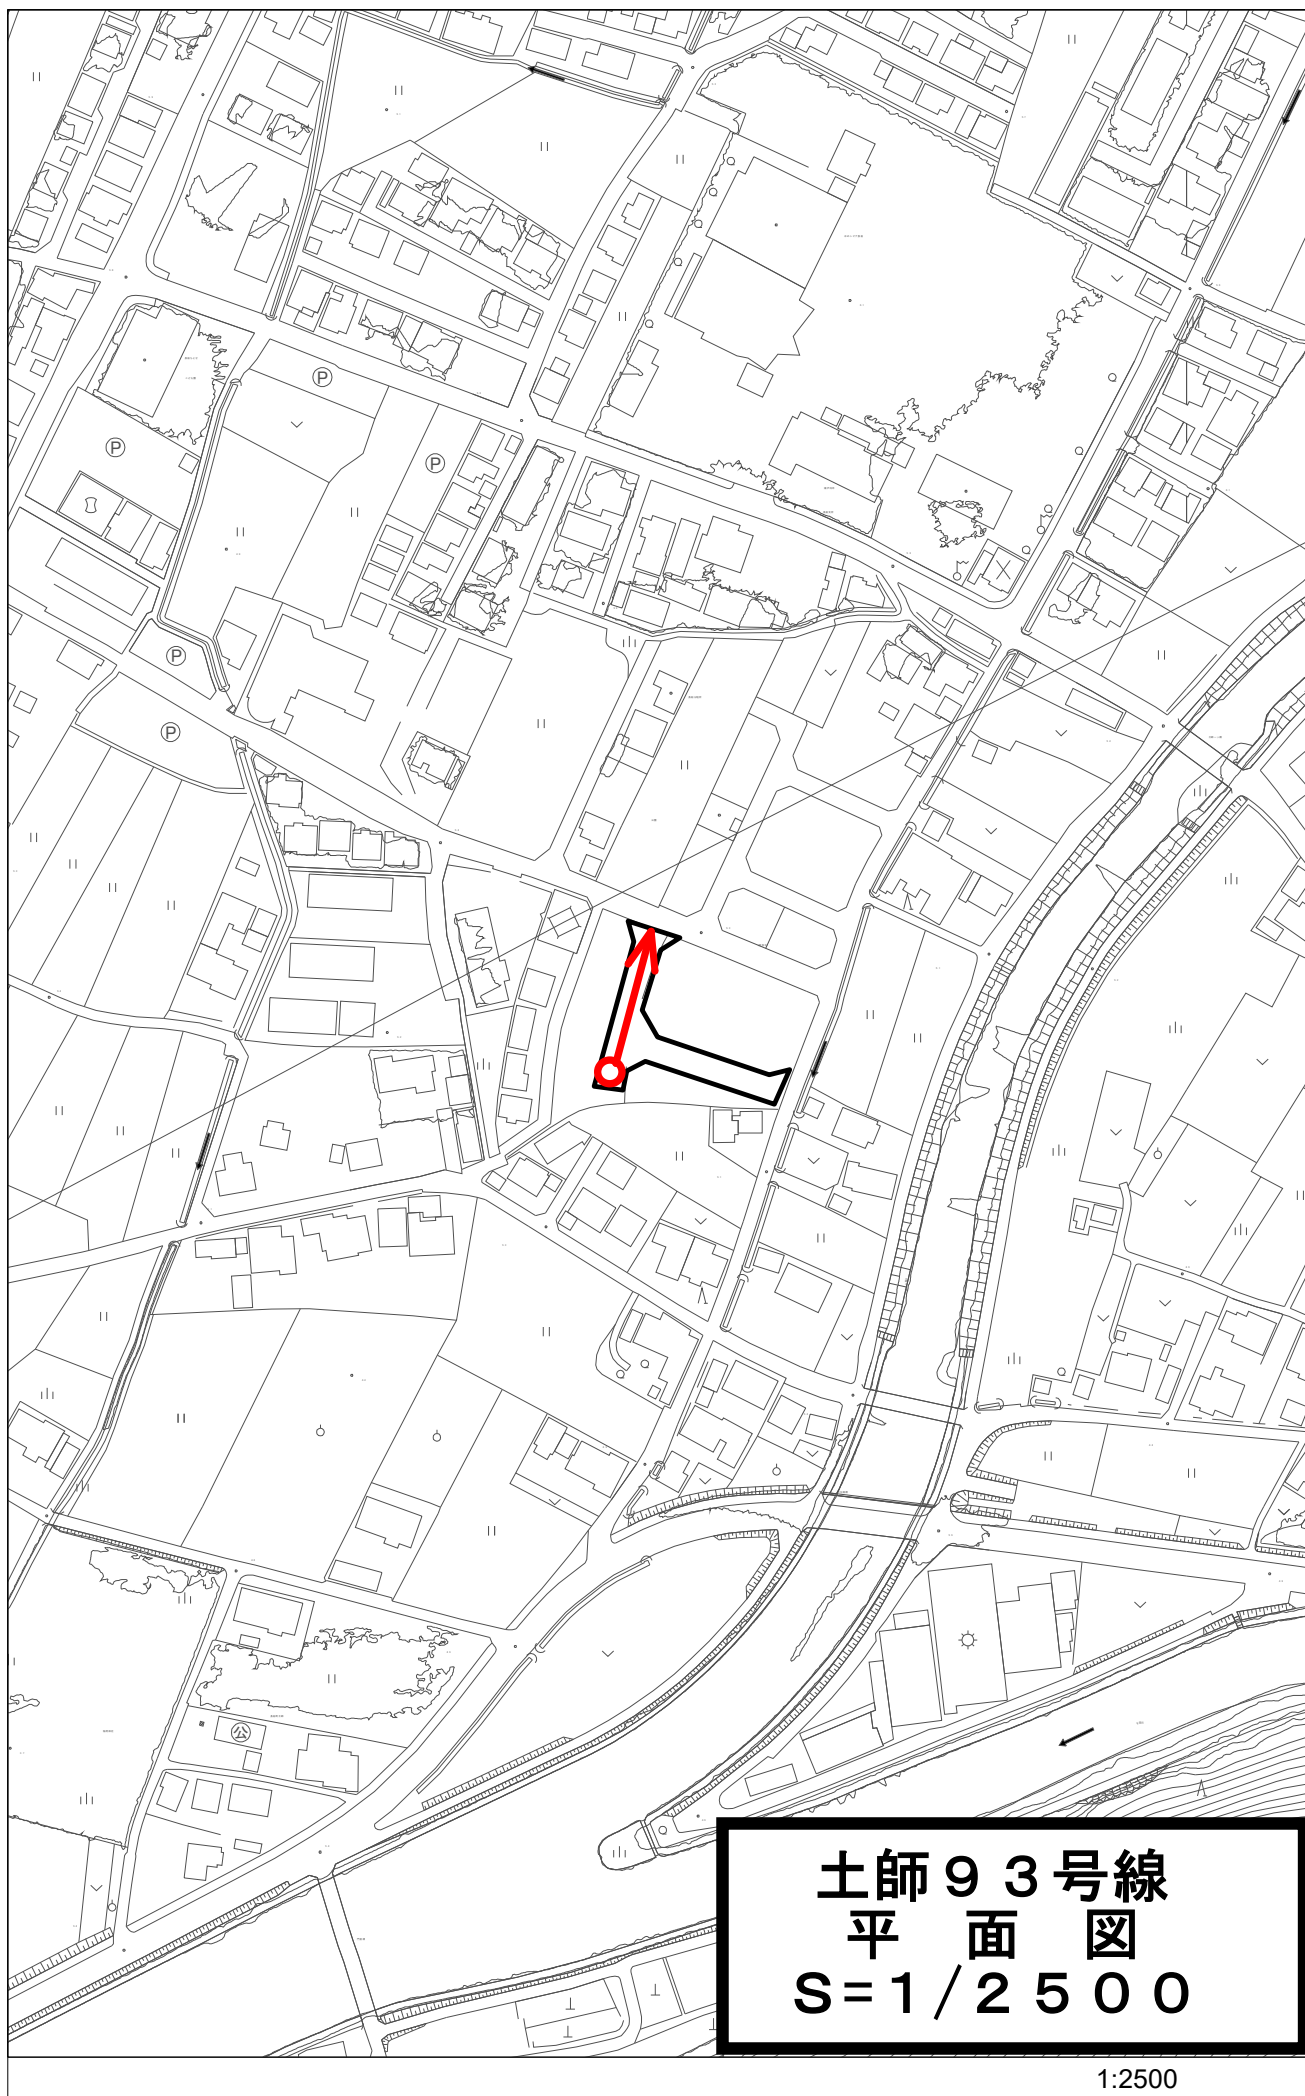

土師93号線
平面図
S=1/2500

1:2500




福里 4 4 号線
平 面 図
S=1 / 2 5 0 0

1:2500




中庄11号線
平面図
S=1/2500


1:2500

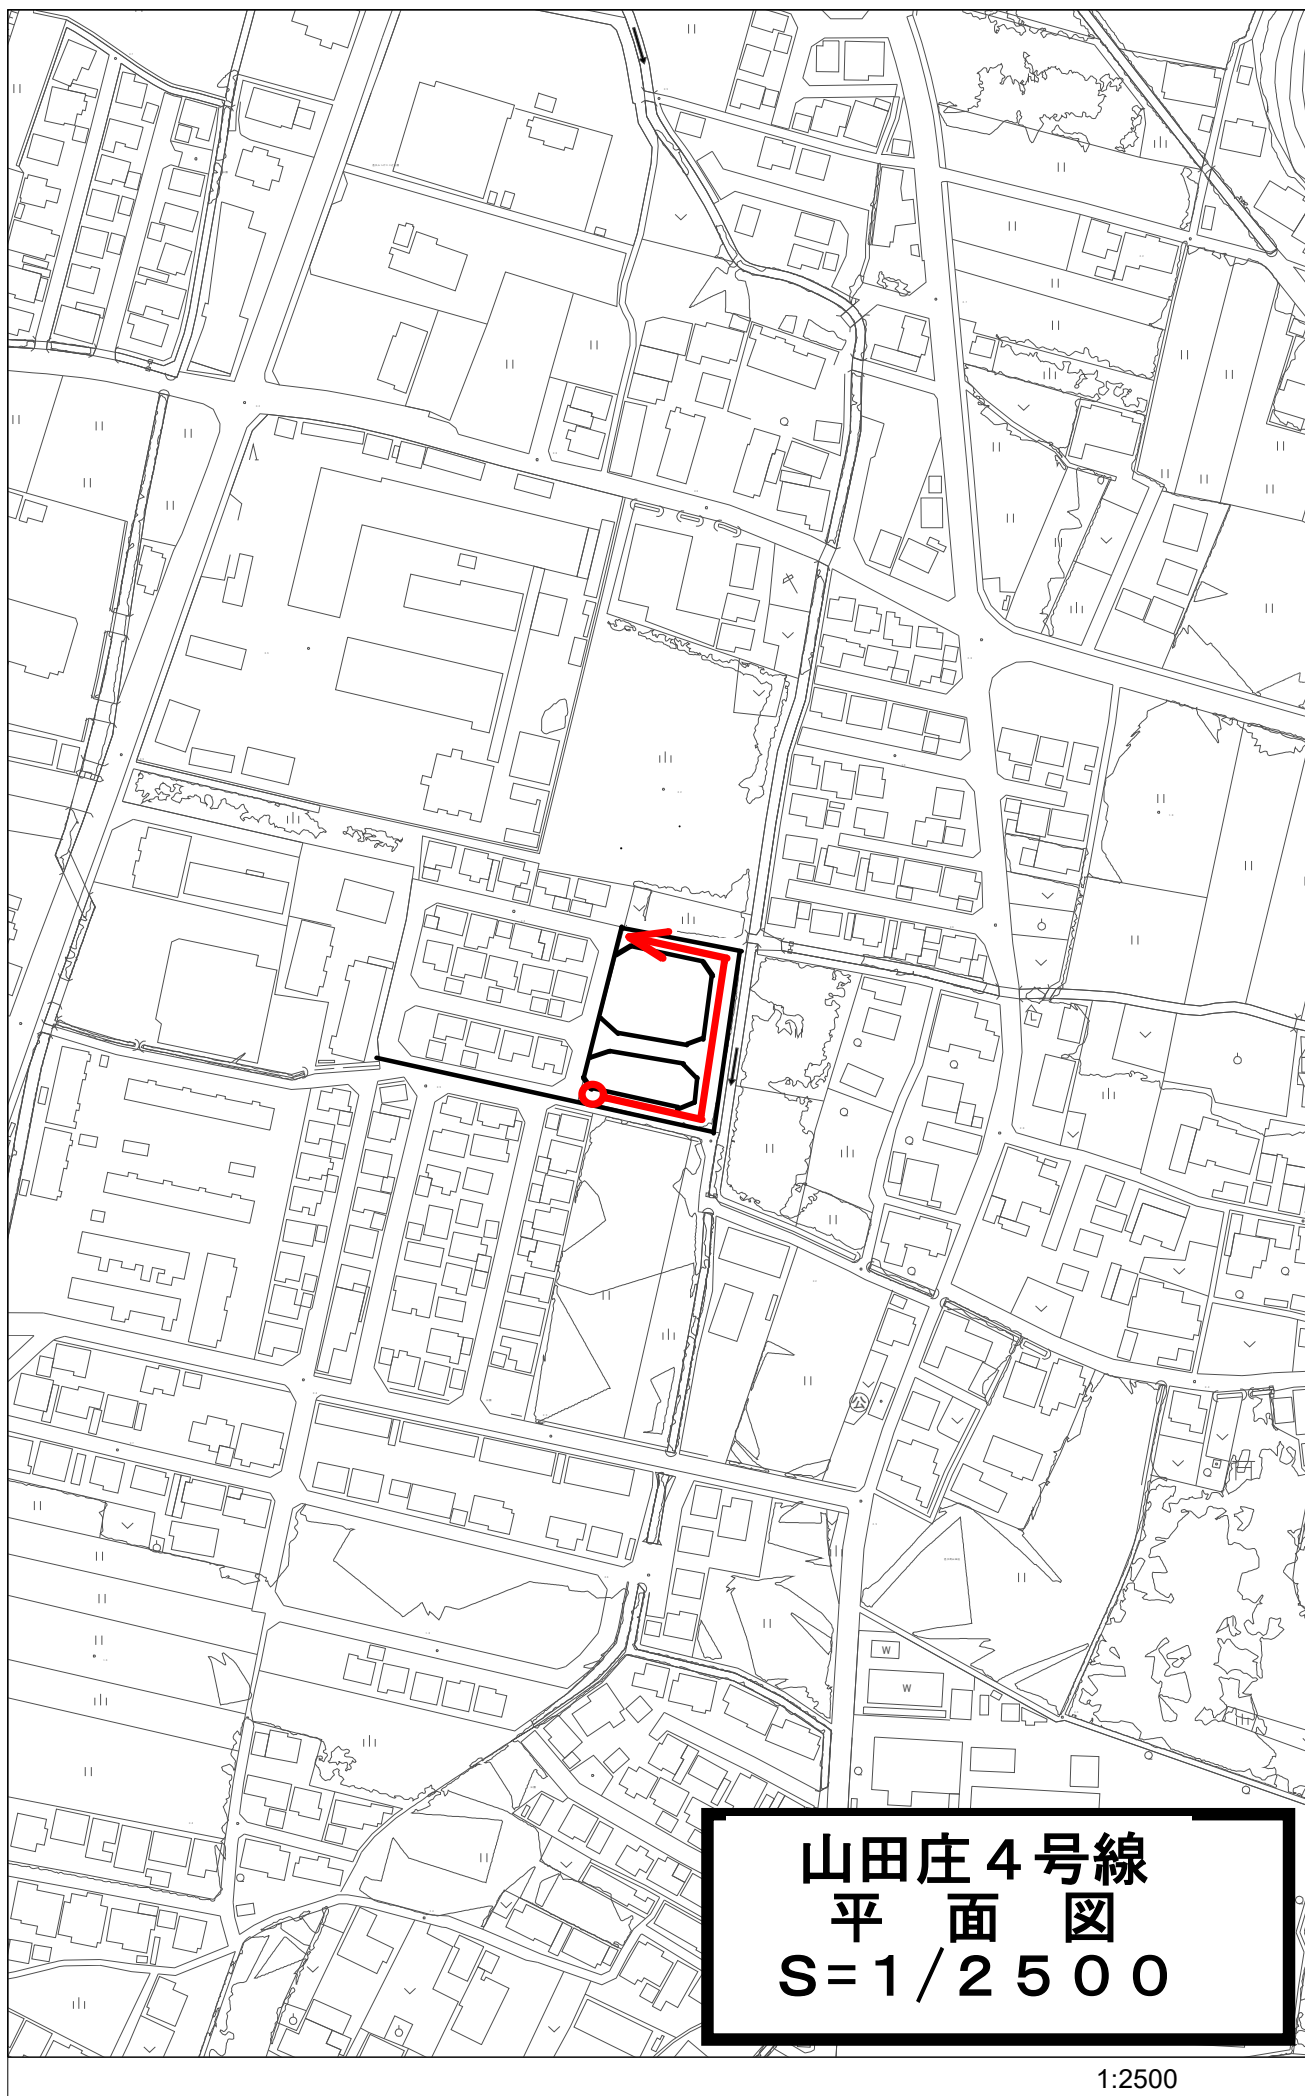


1:2500

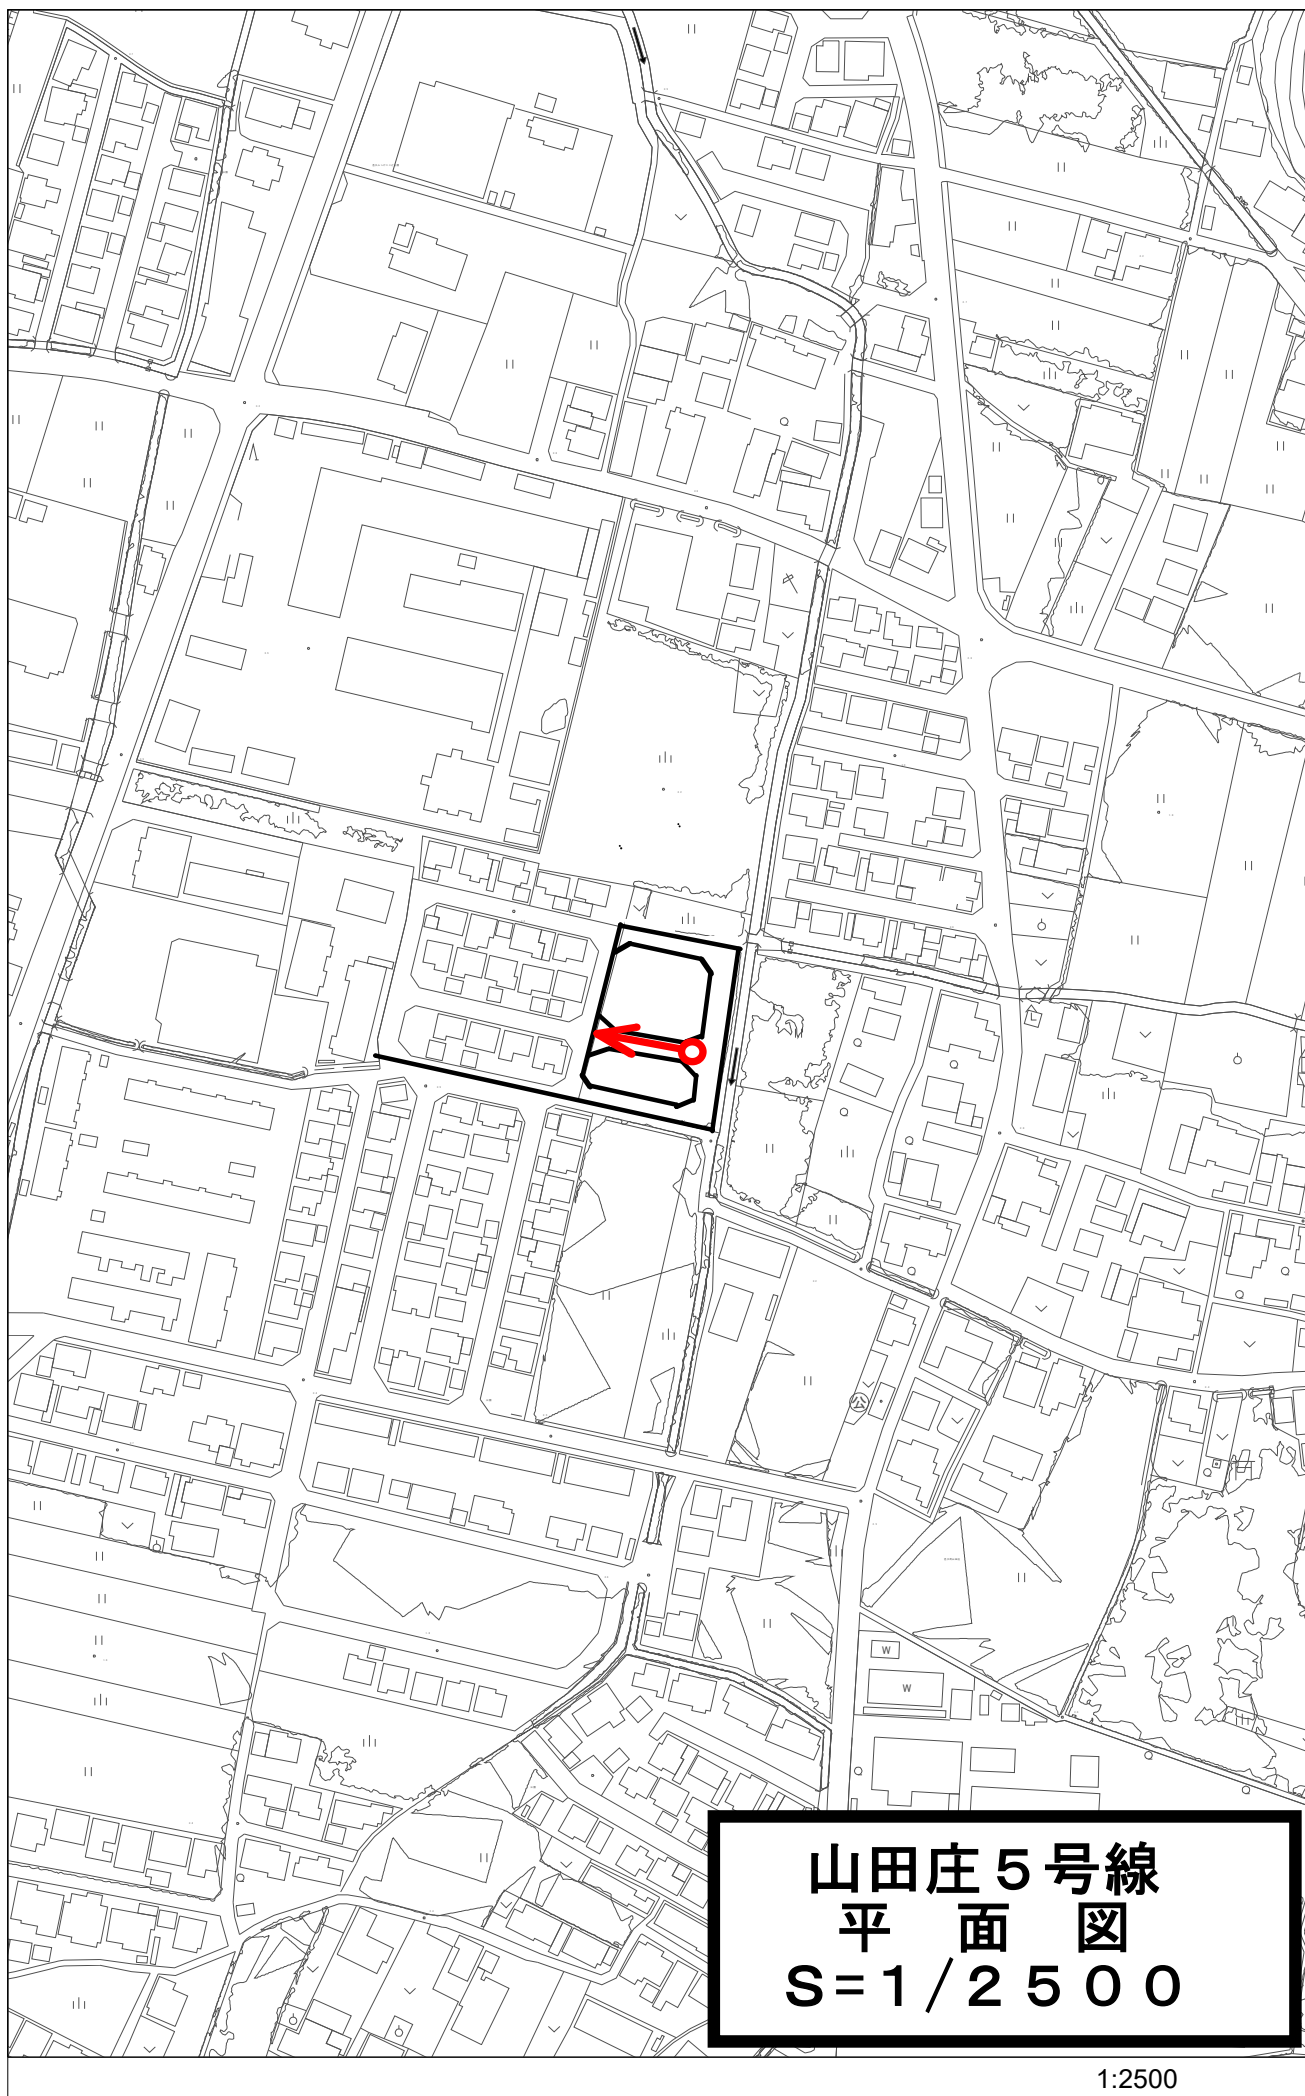

1:2500

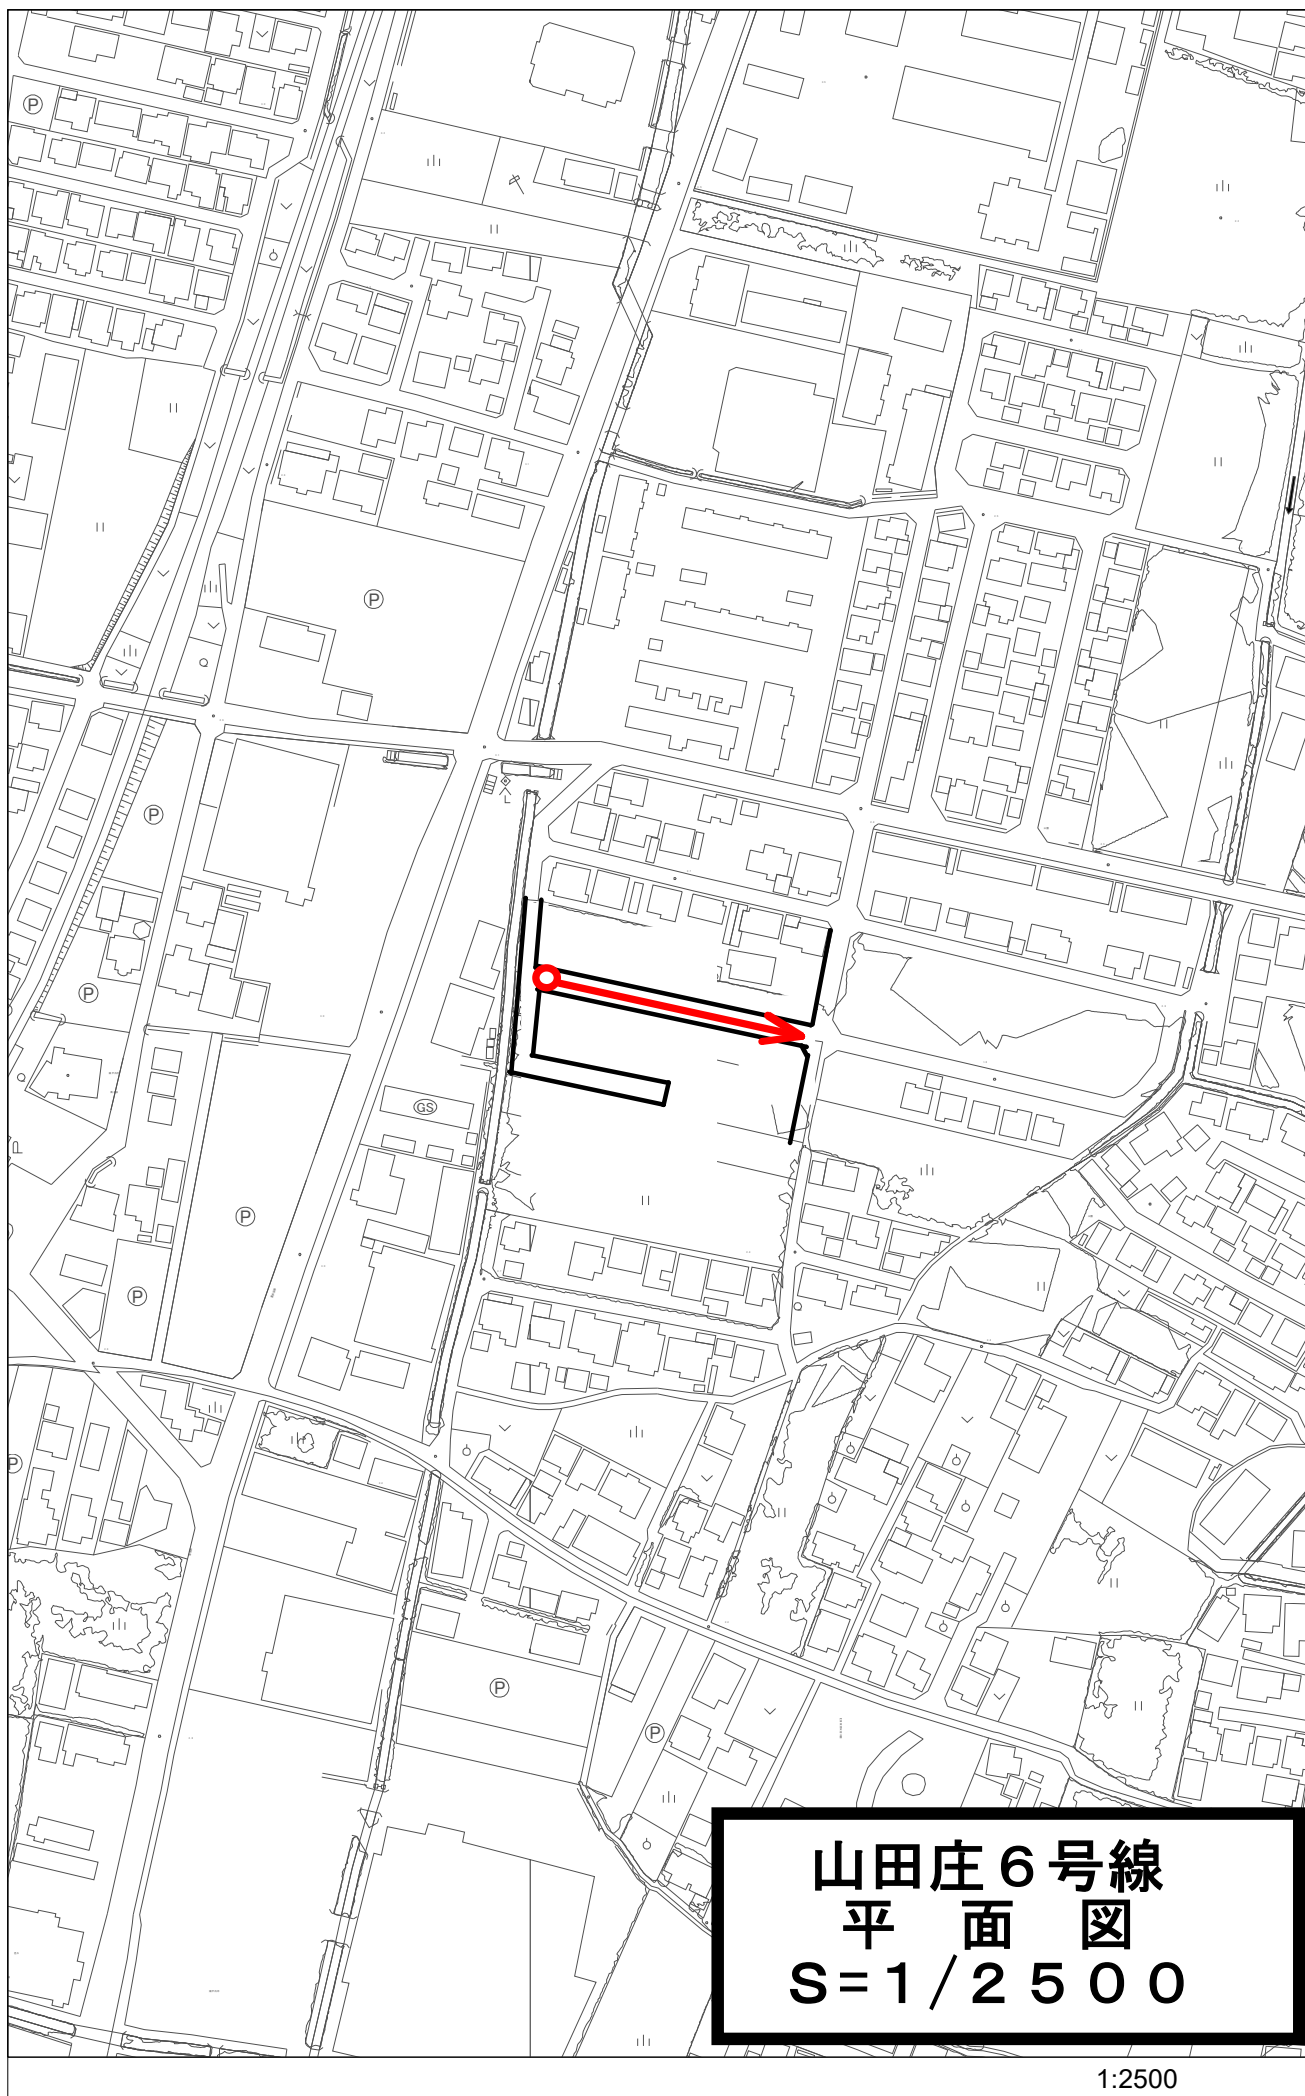


1:2500

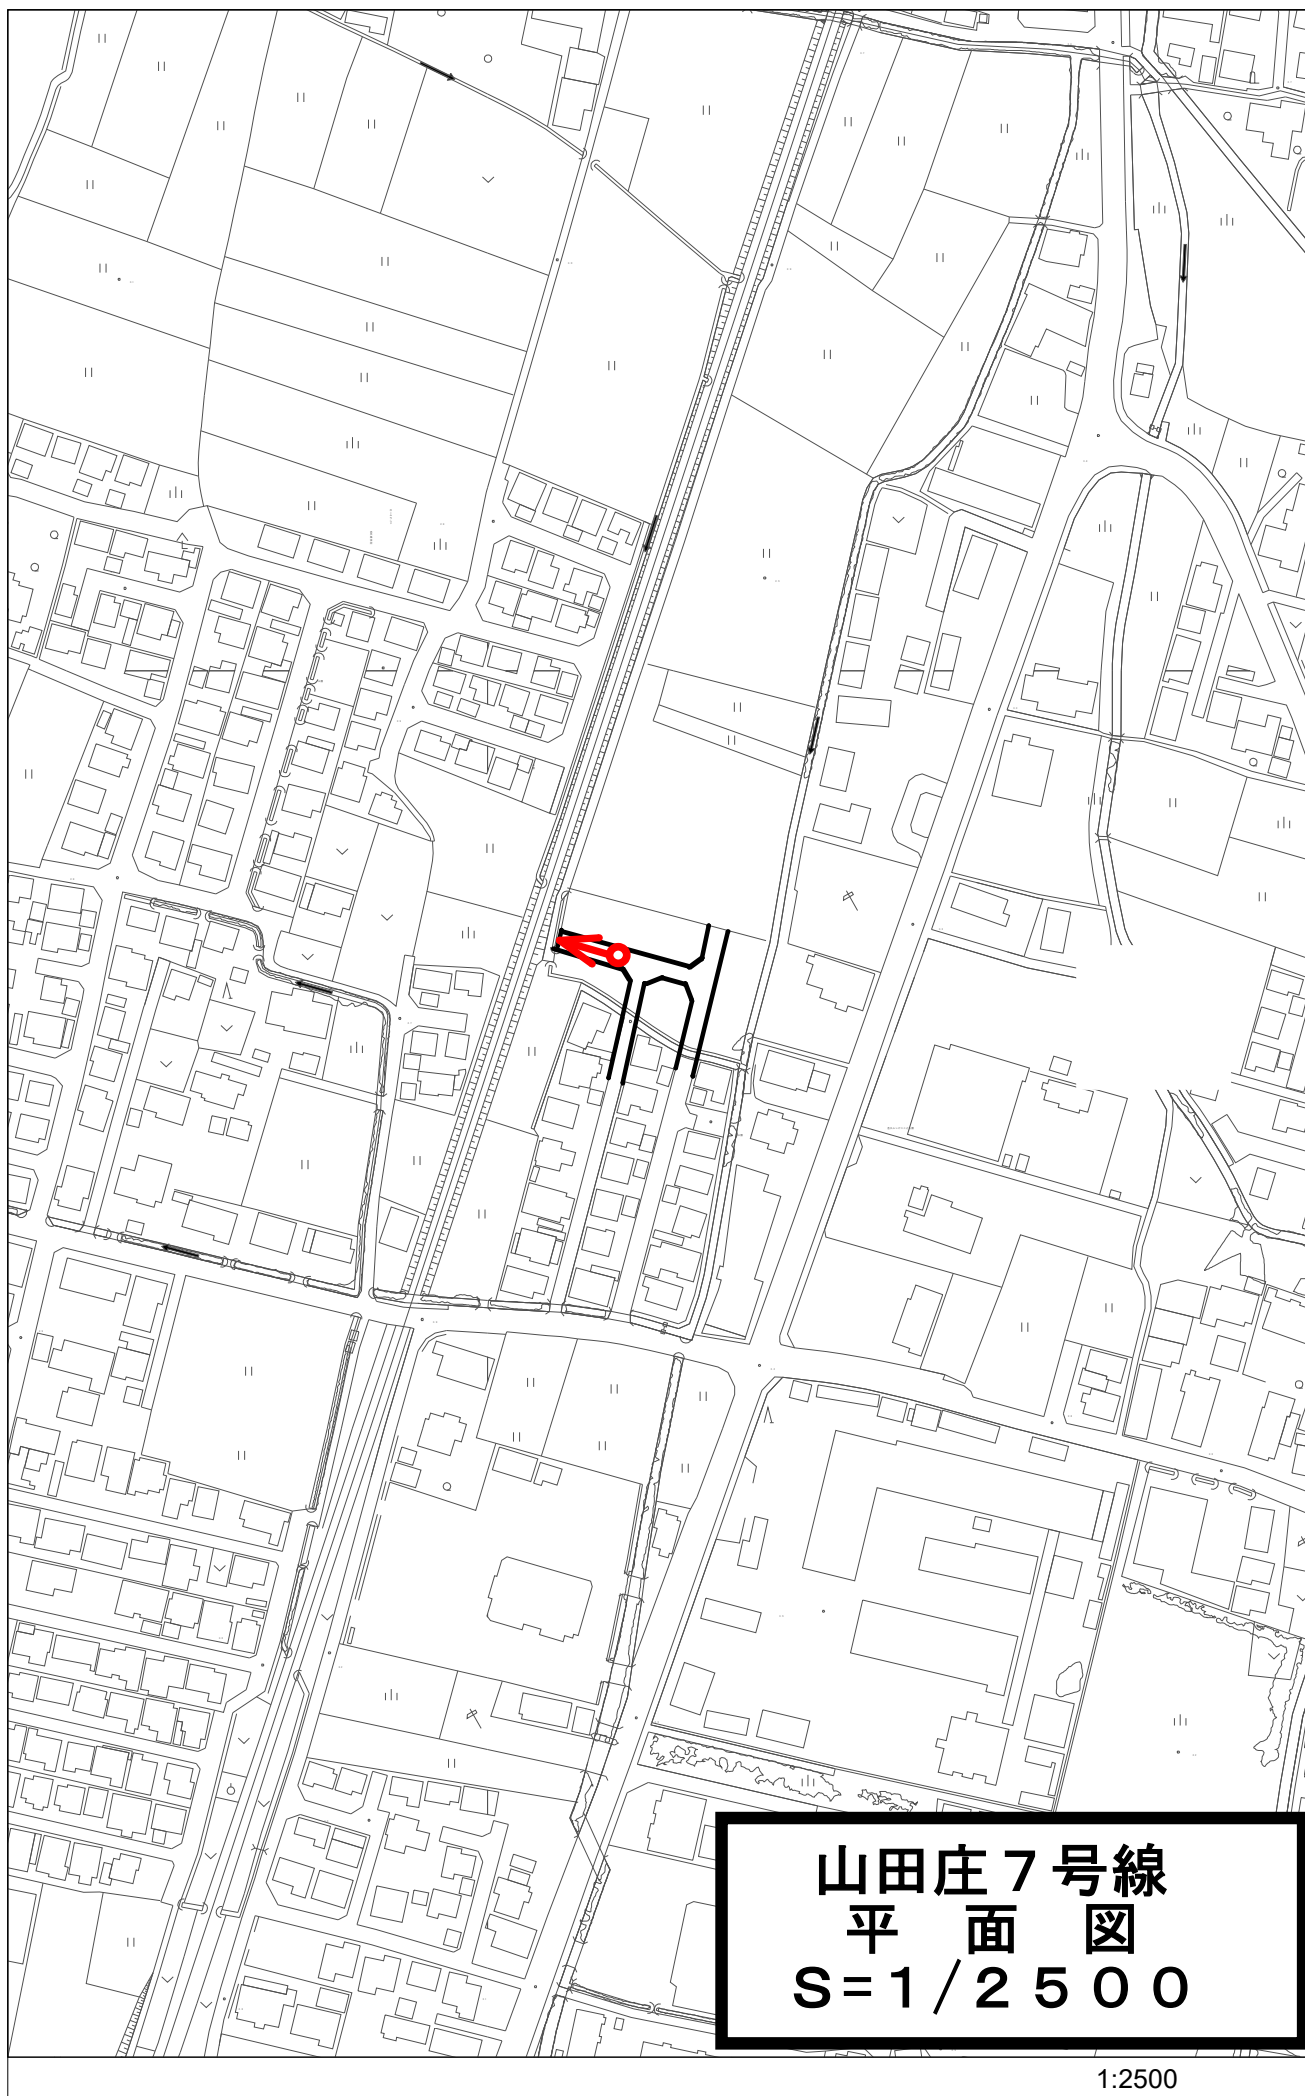

山田庄7号線
平面図
S=1/2500


1:2500

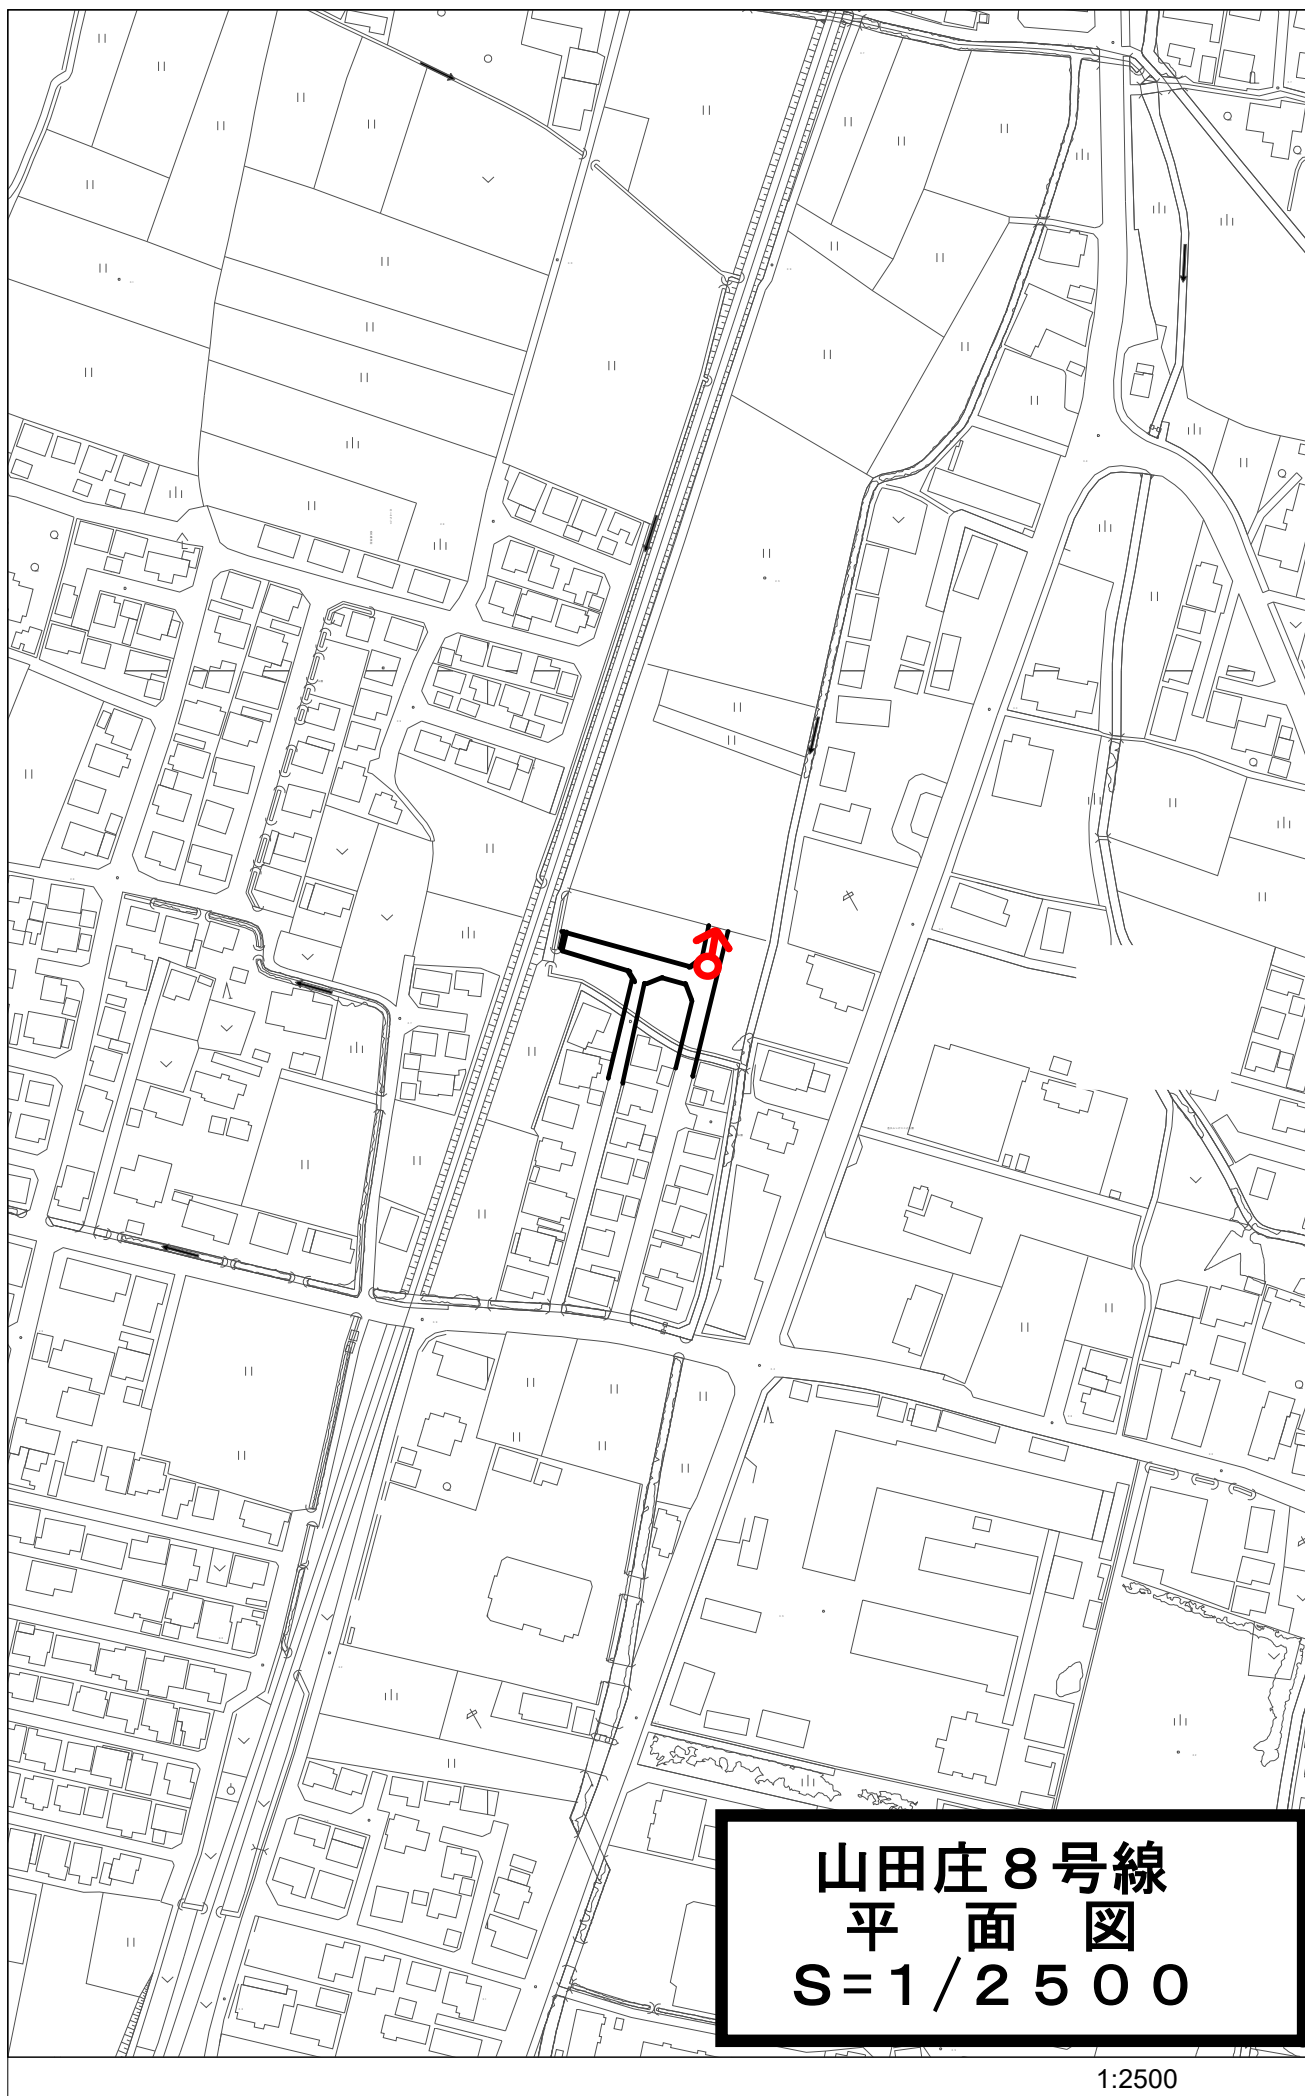

1:2500




1:2500

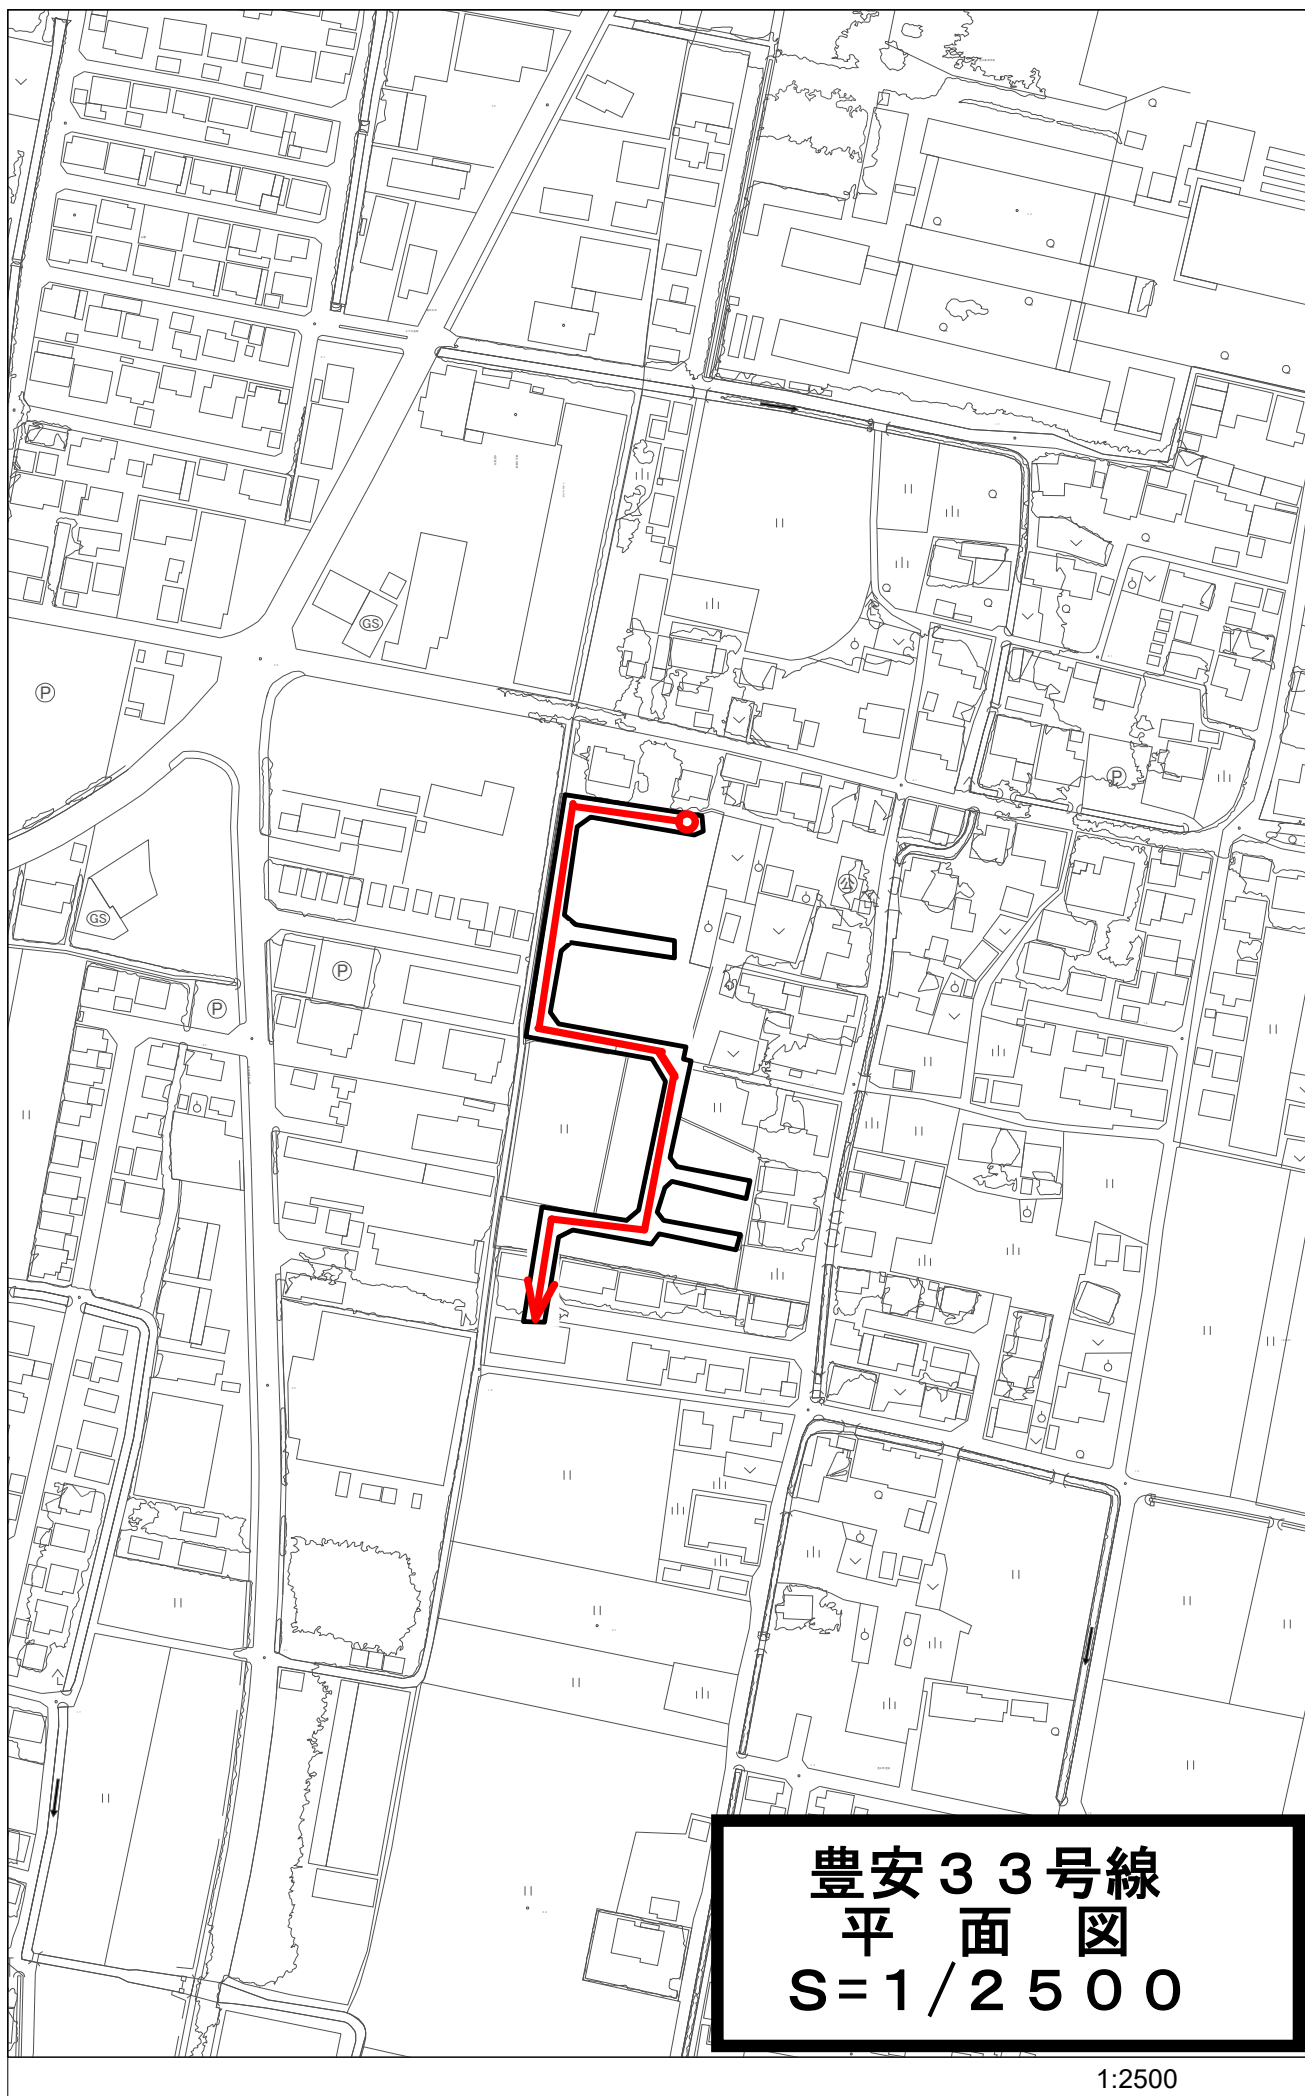


豊安33号線
平面図
S=1/2500

1:2500

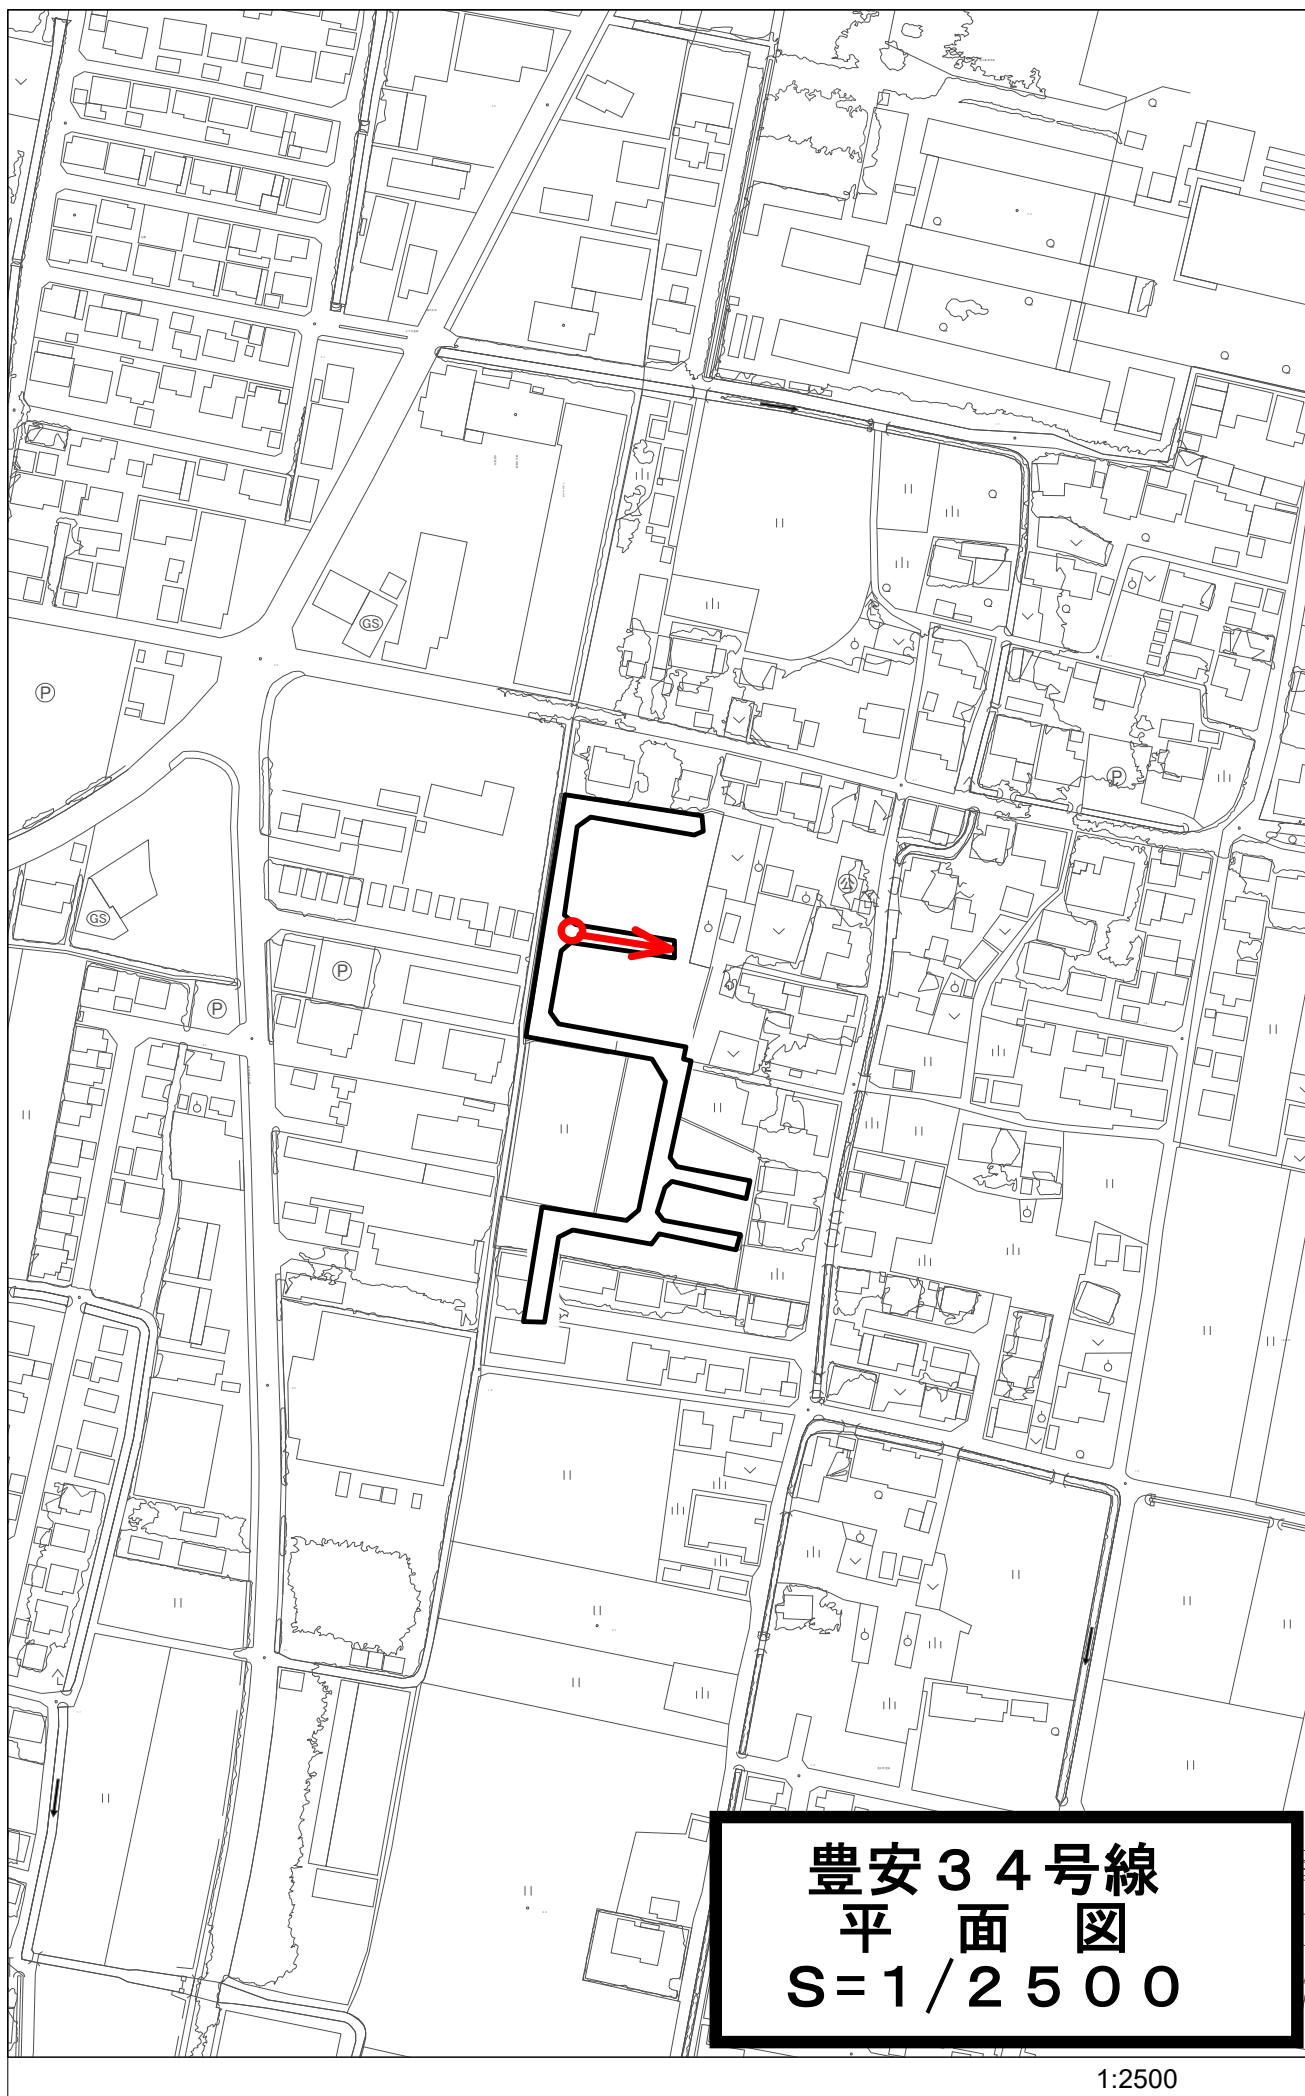


豊安34号線
平面図
S=1/2500

1:2500

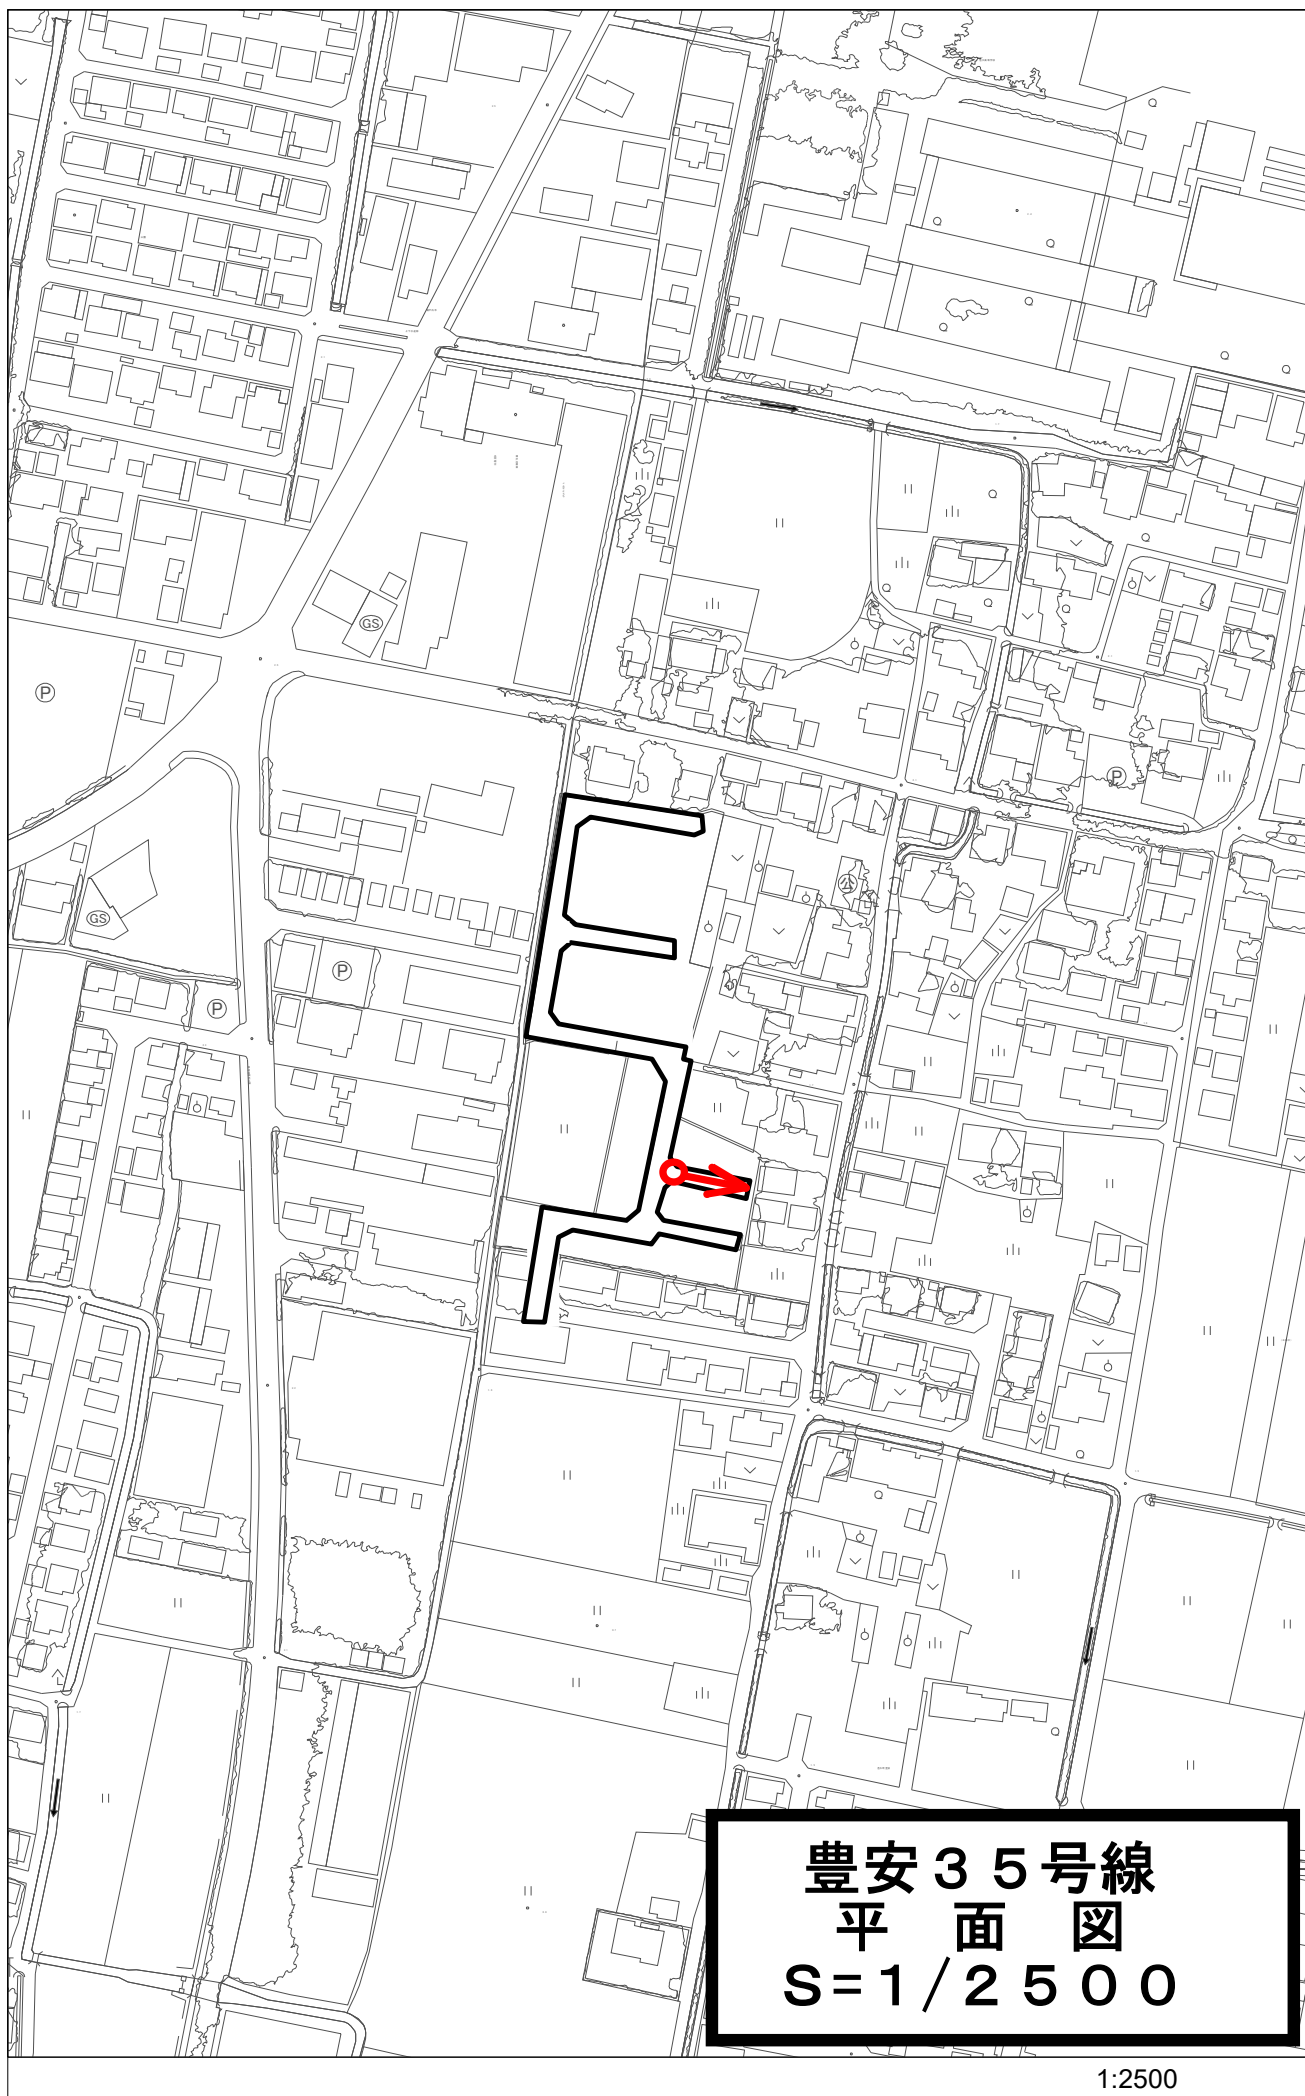


豊安35号線
平面図
S=1/2500


1:2500

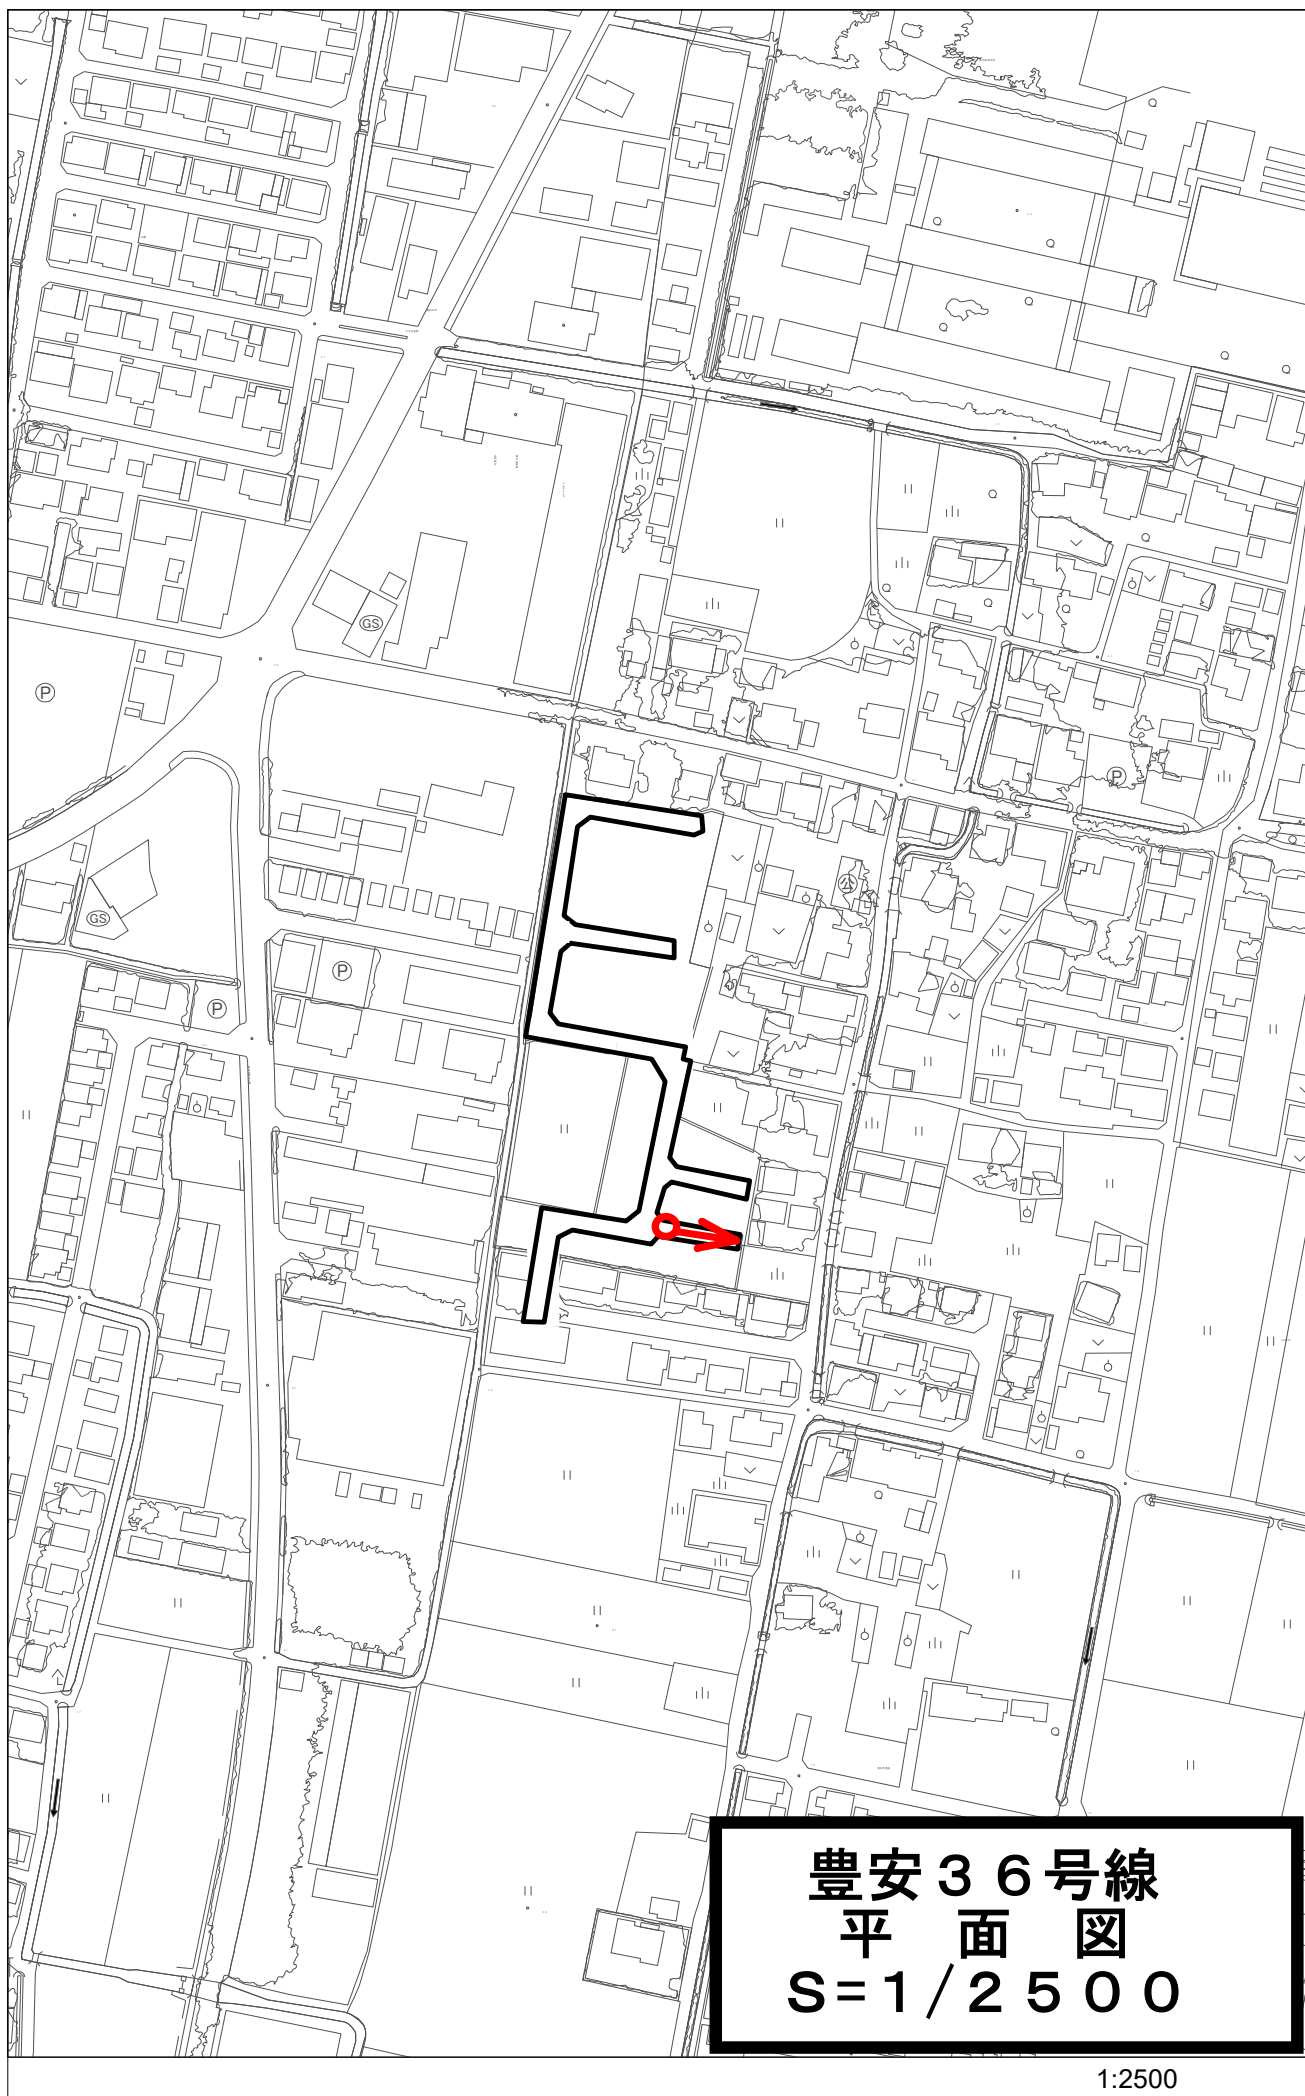



1:2500

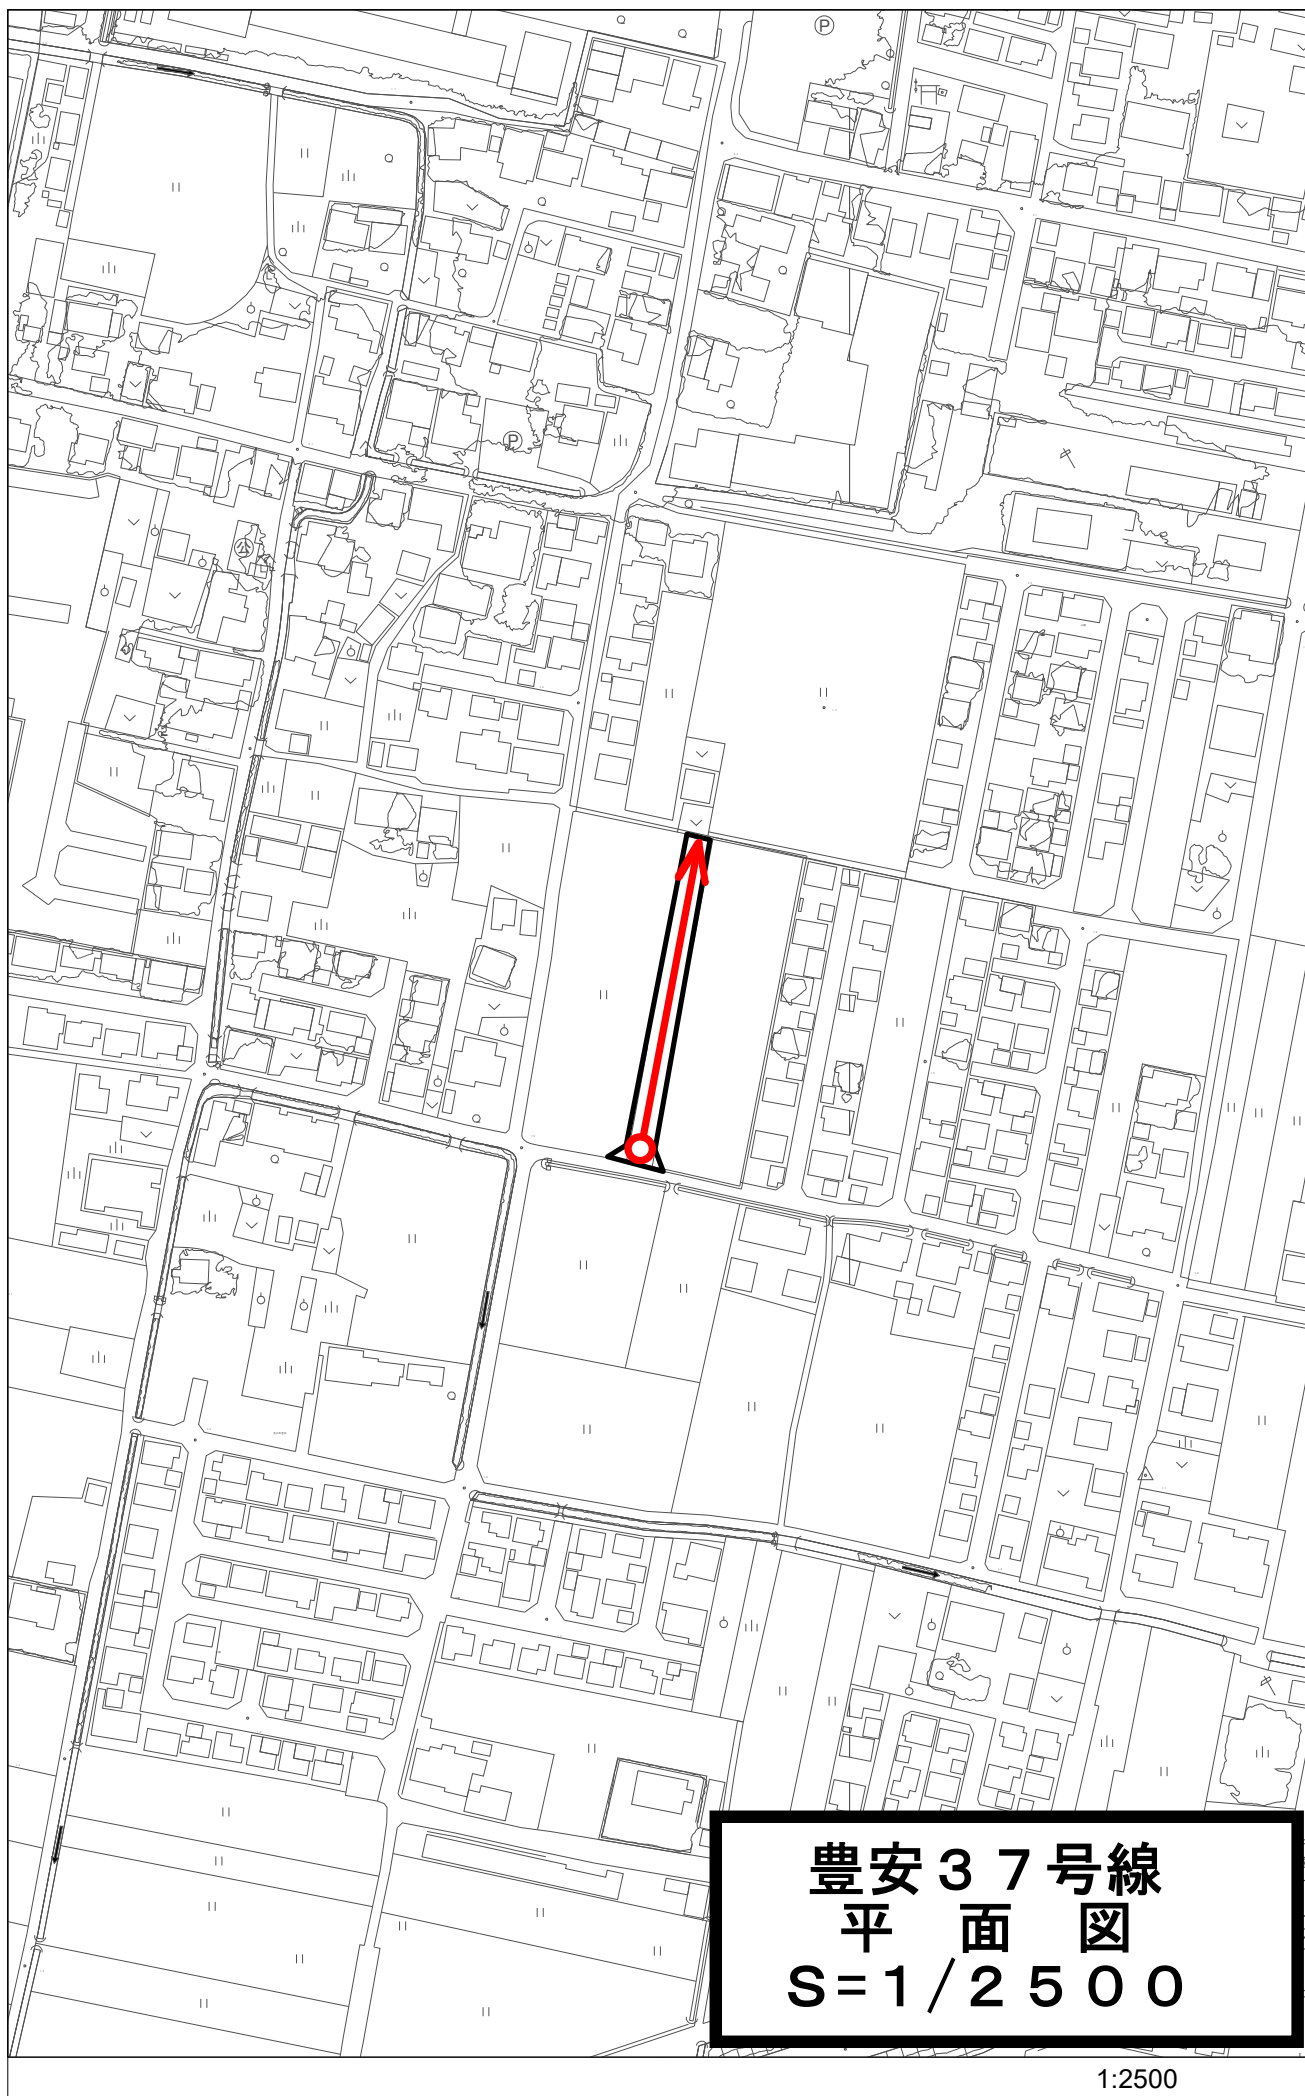


1:2500

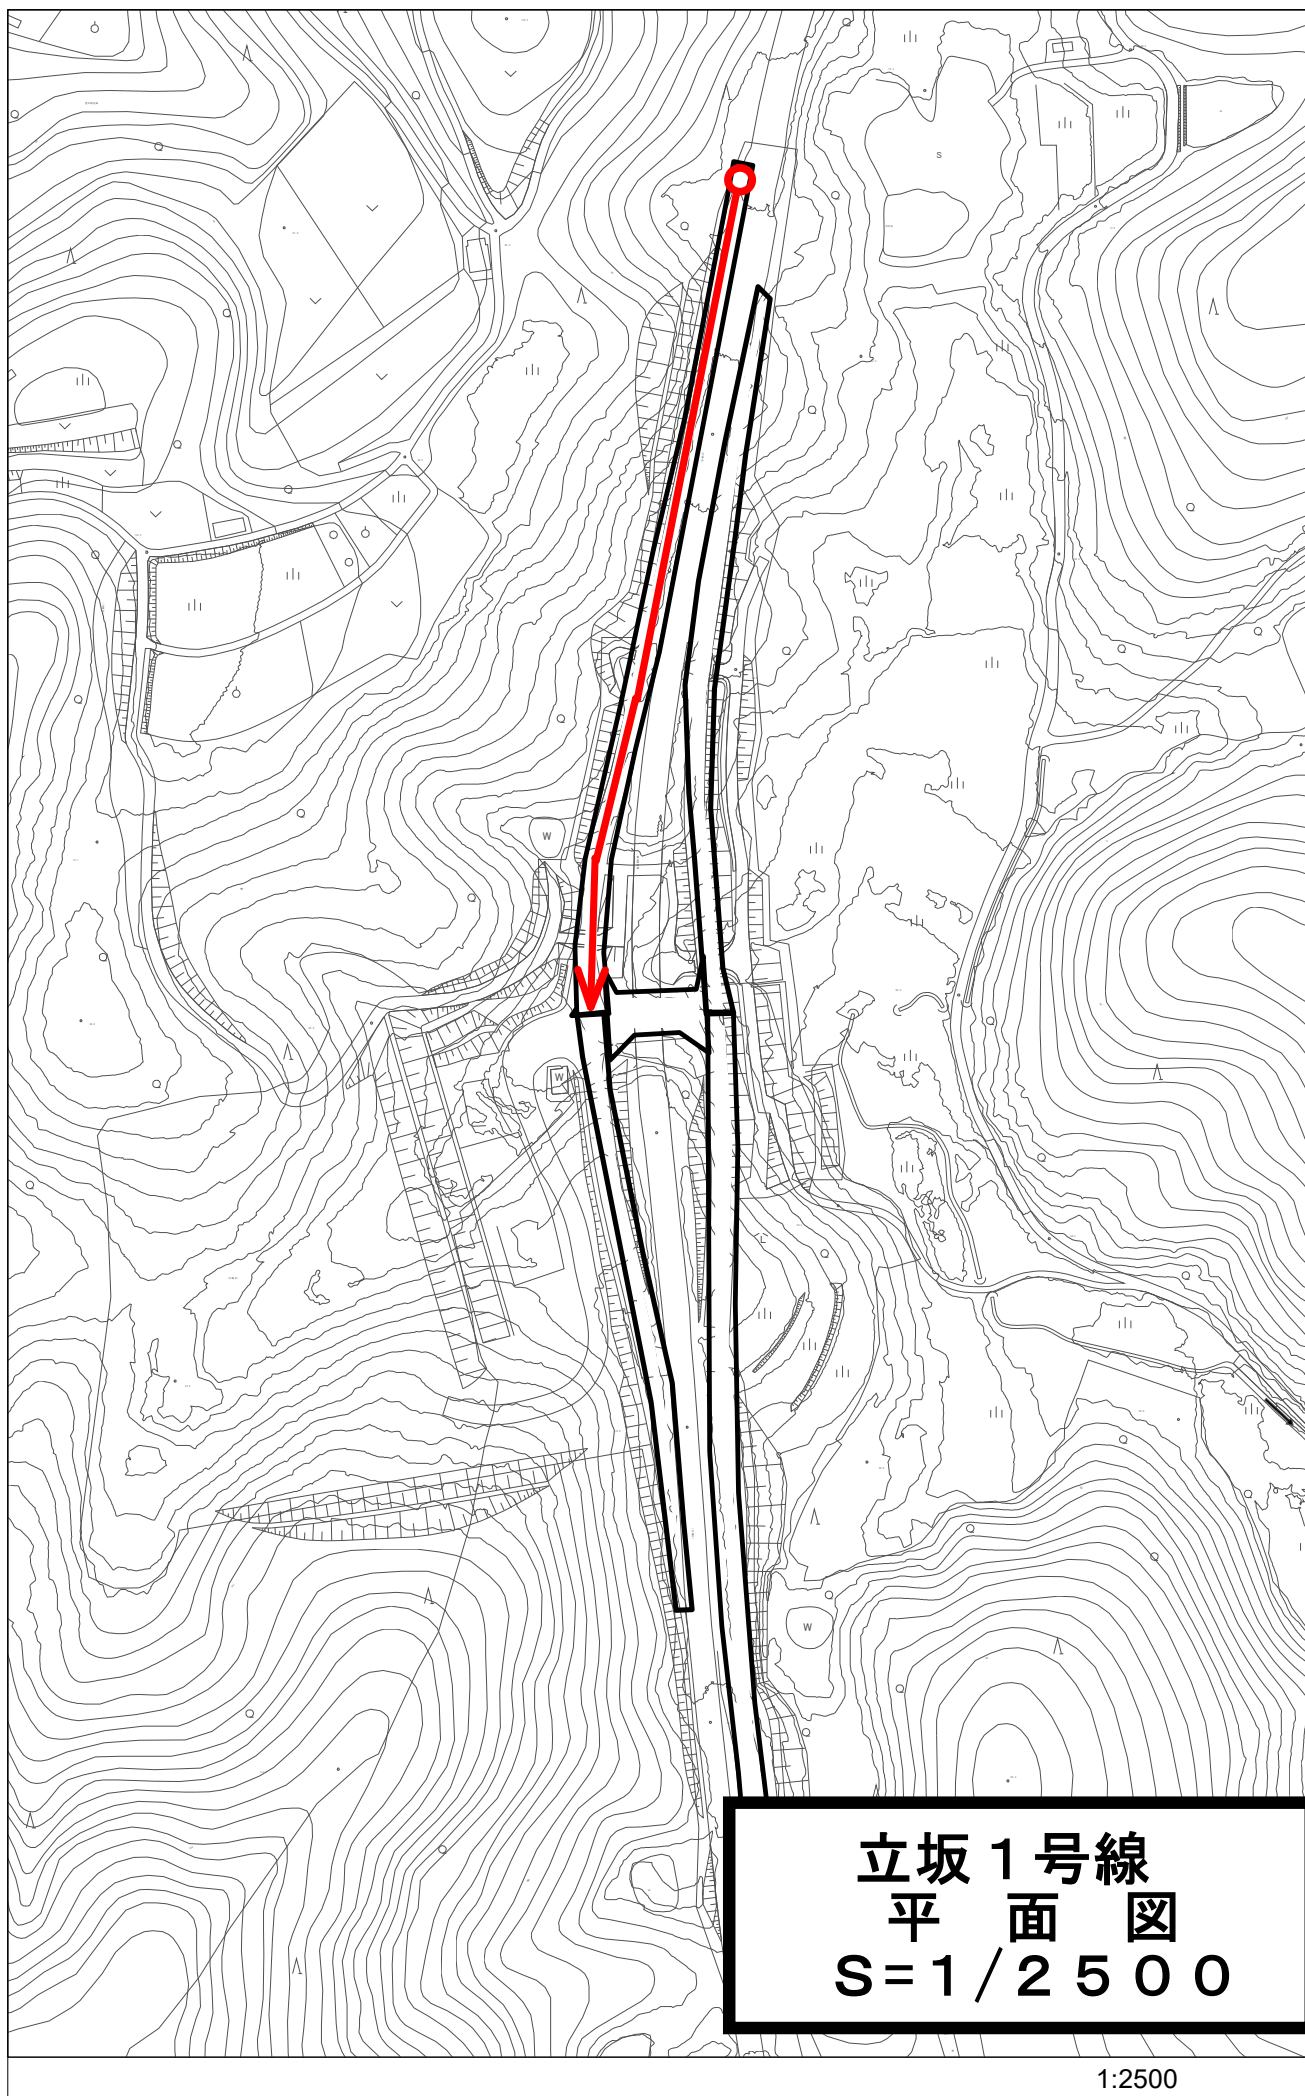


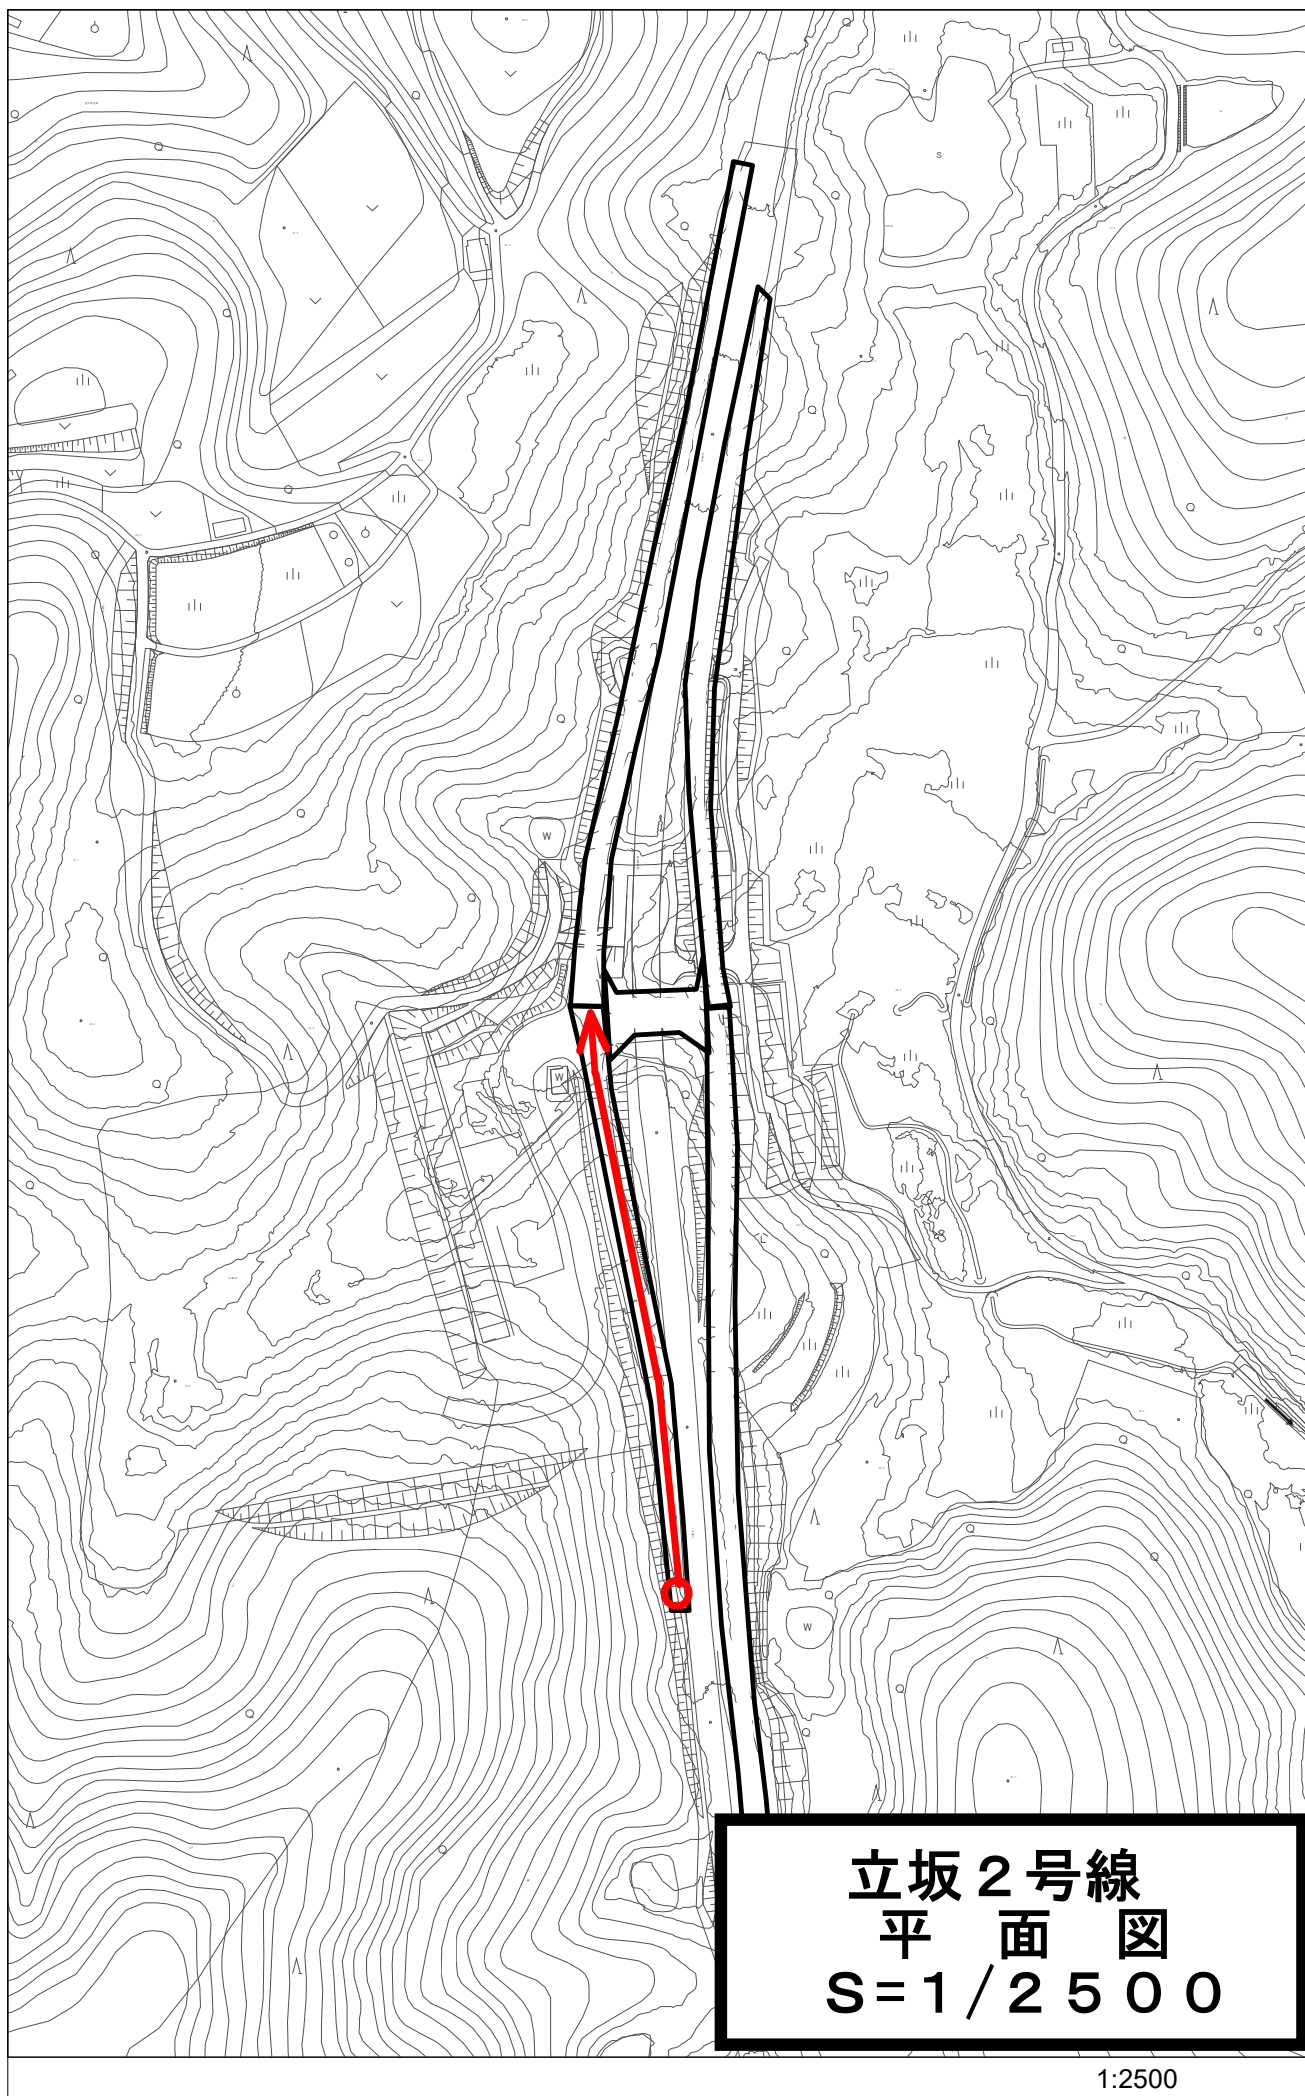

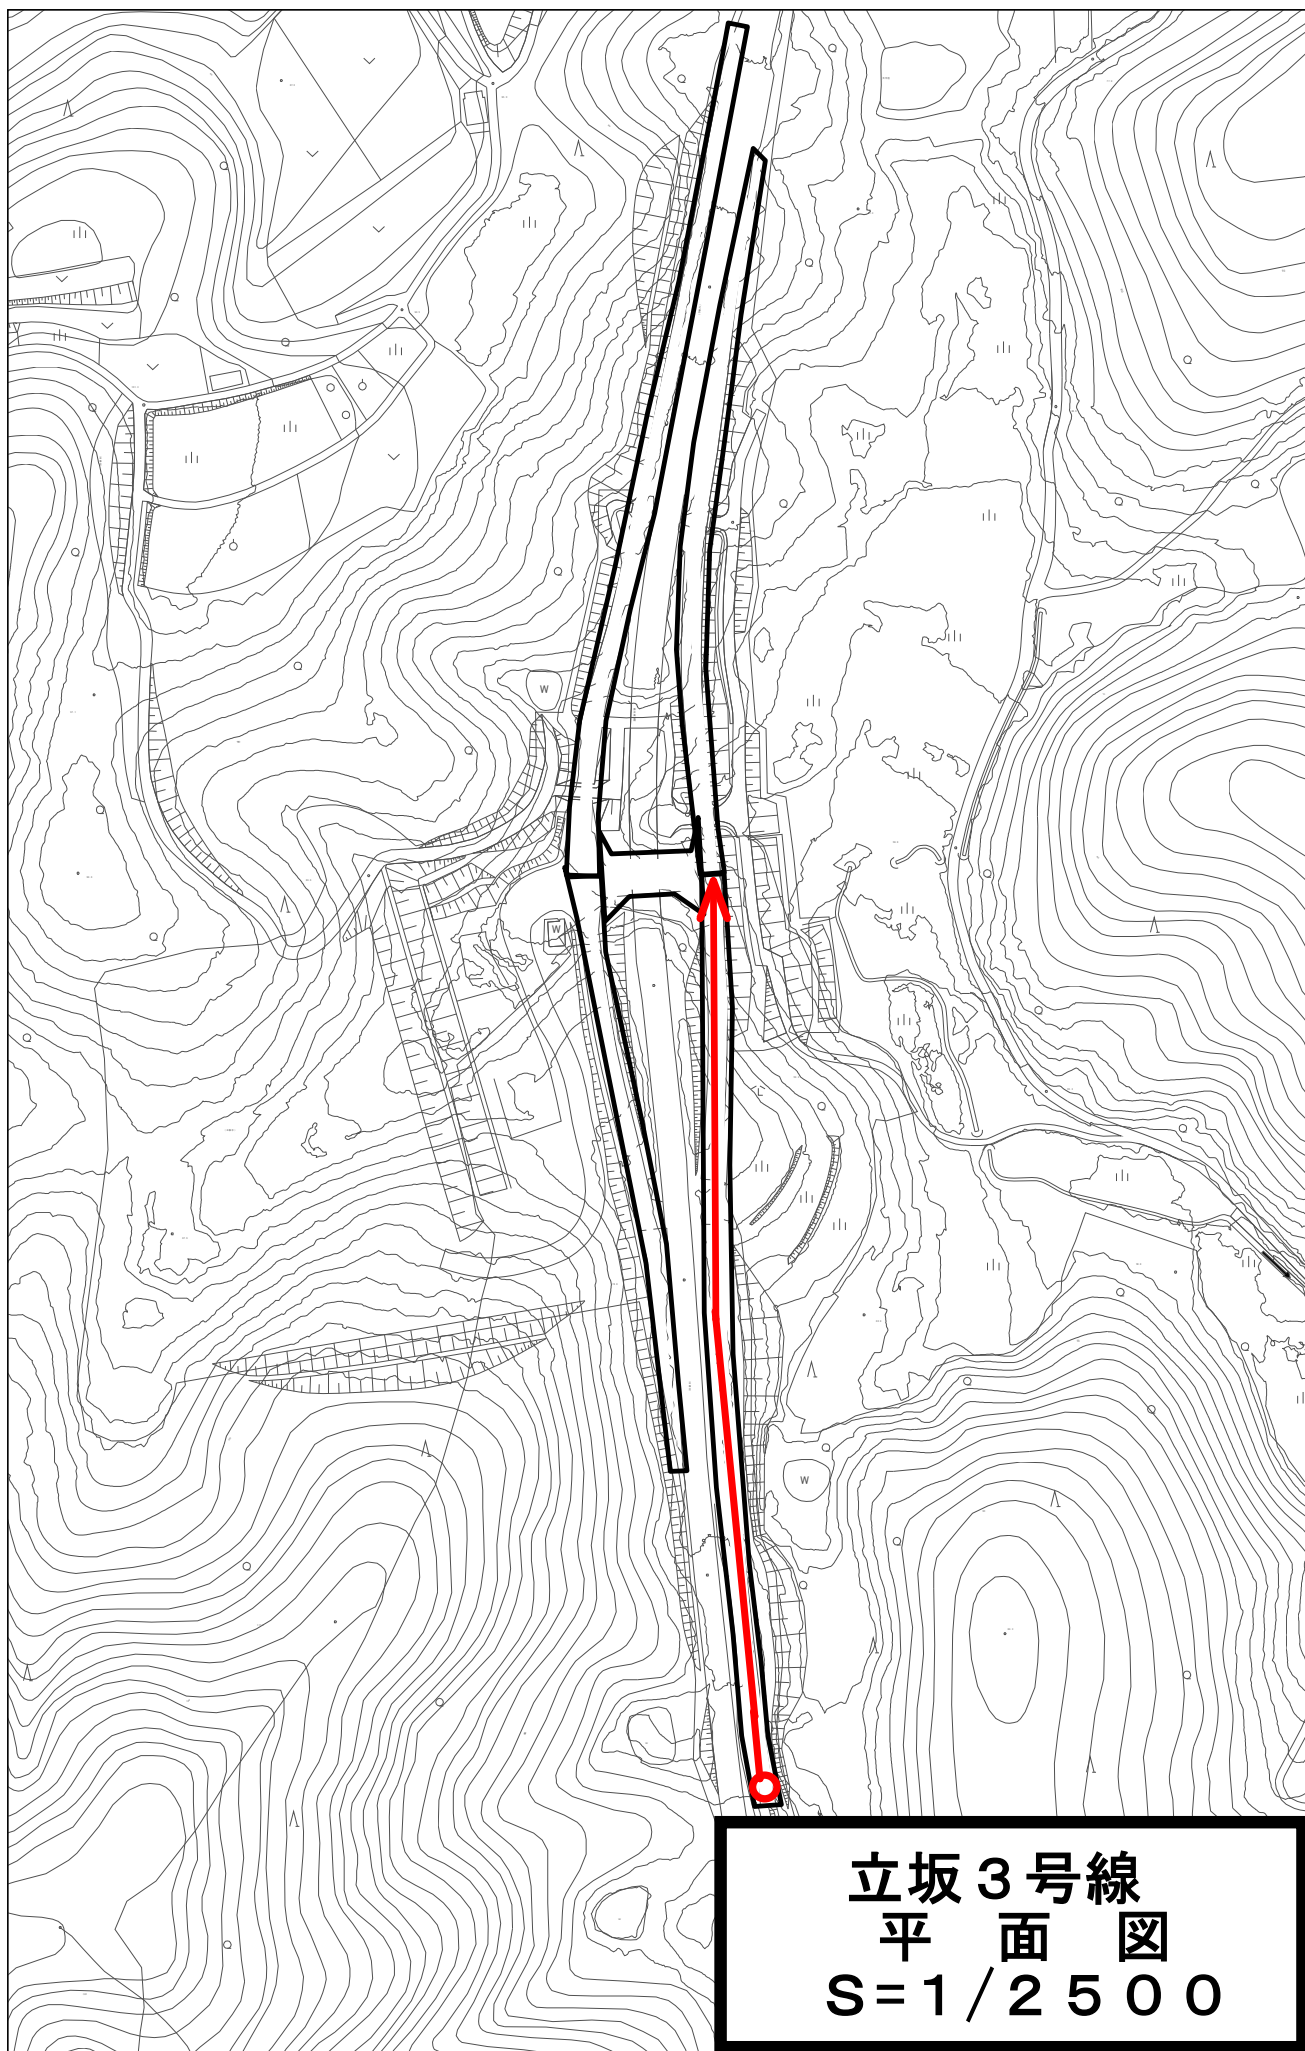

1:2500

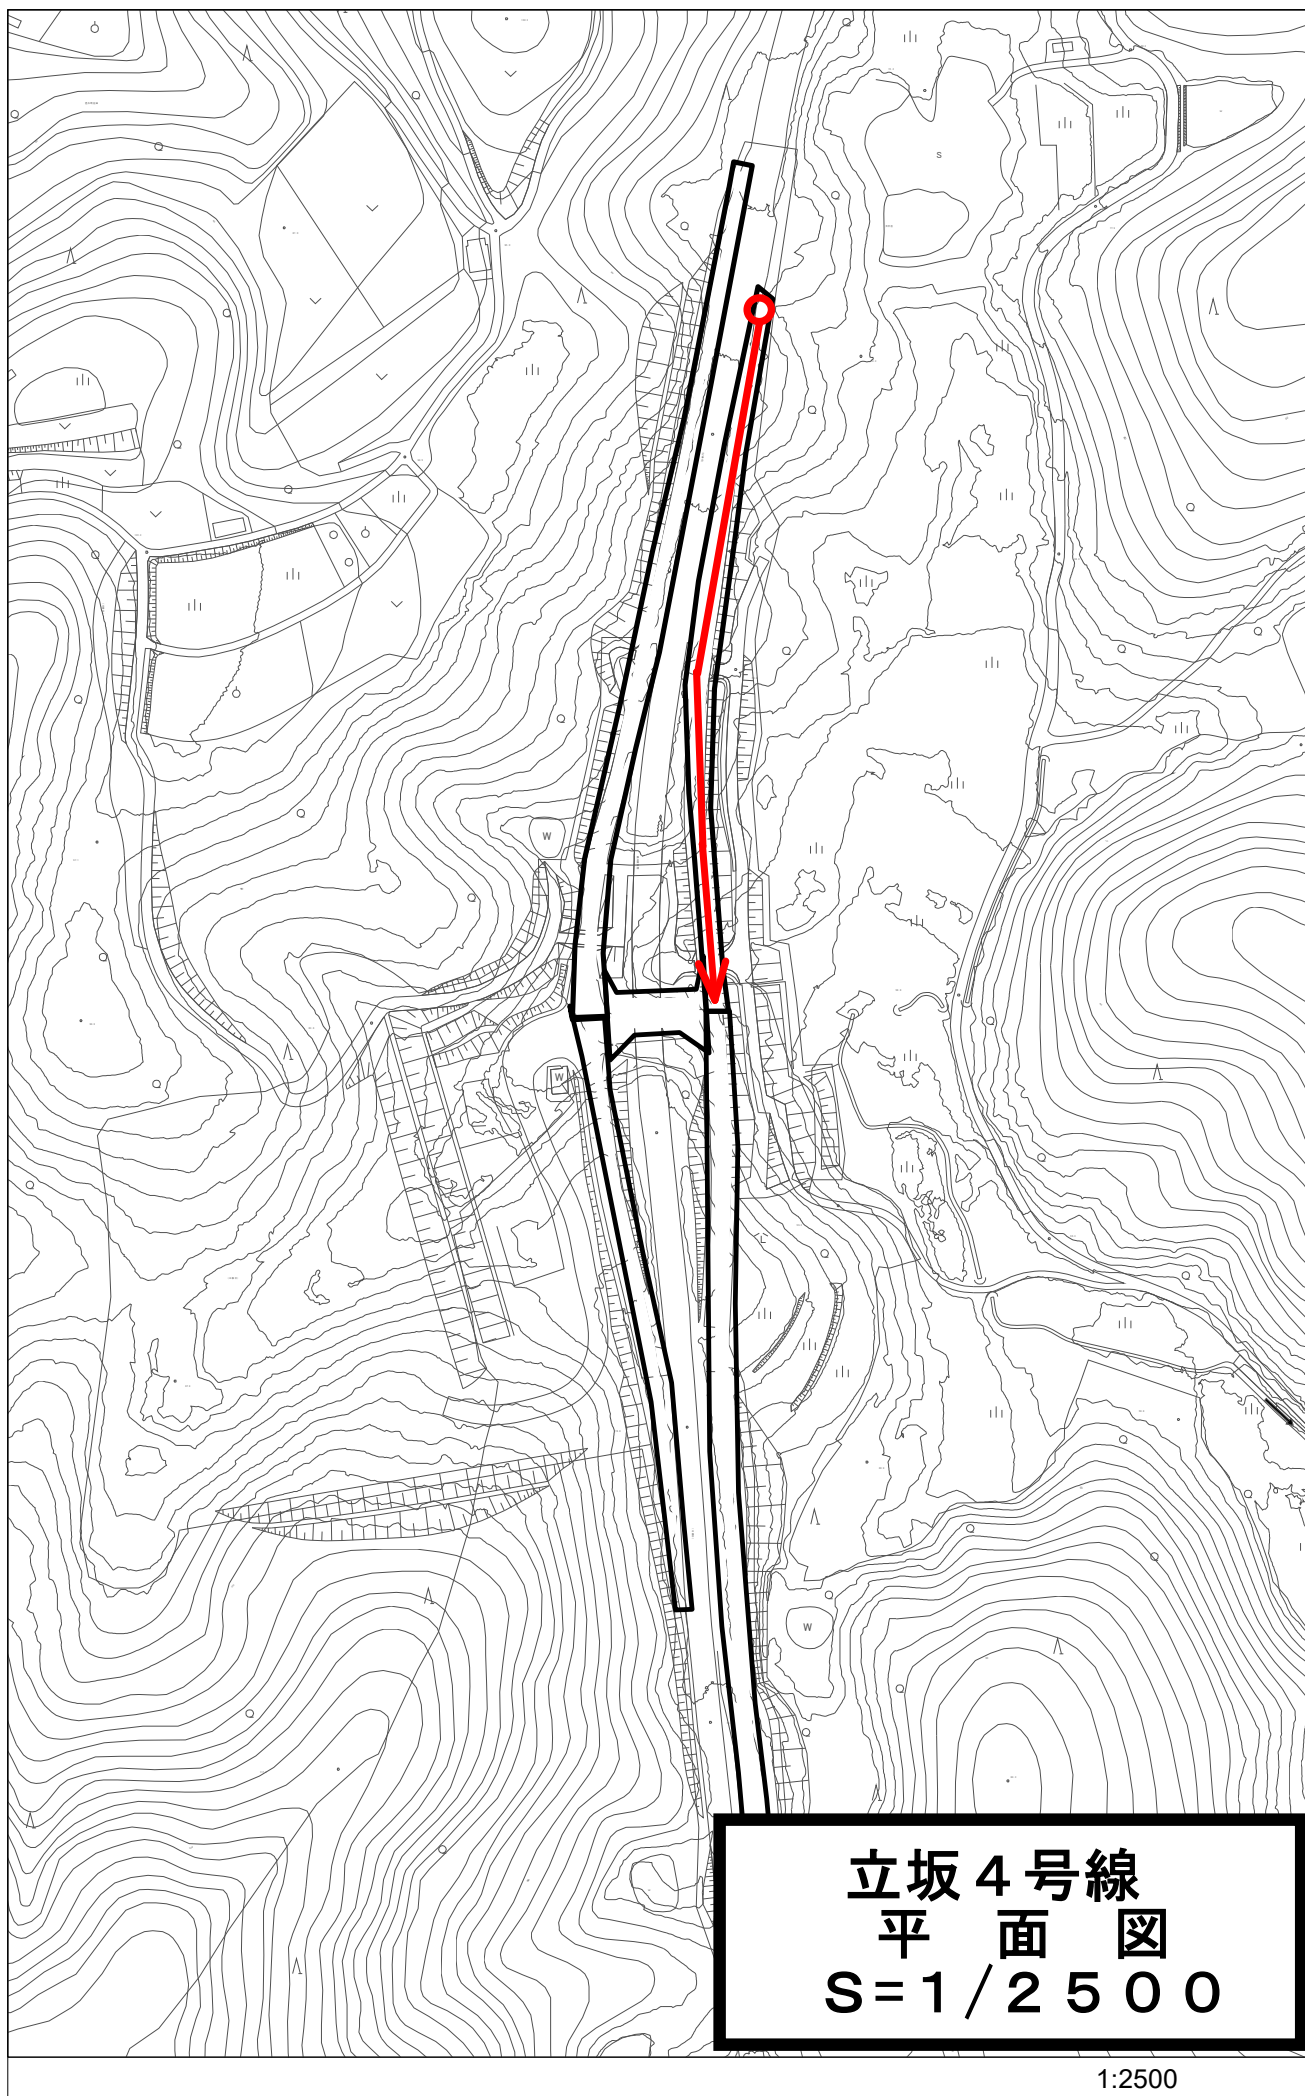

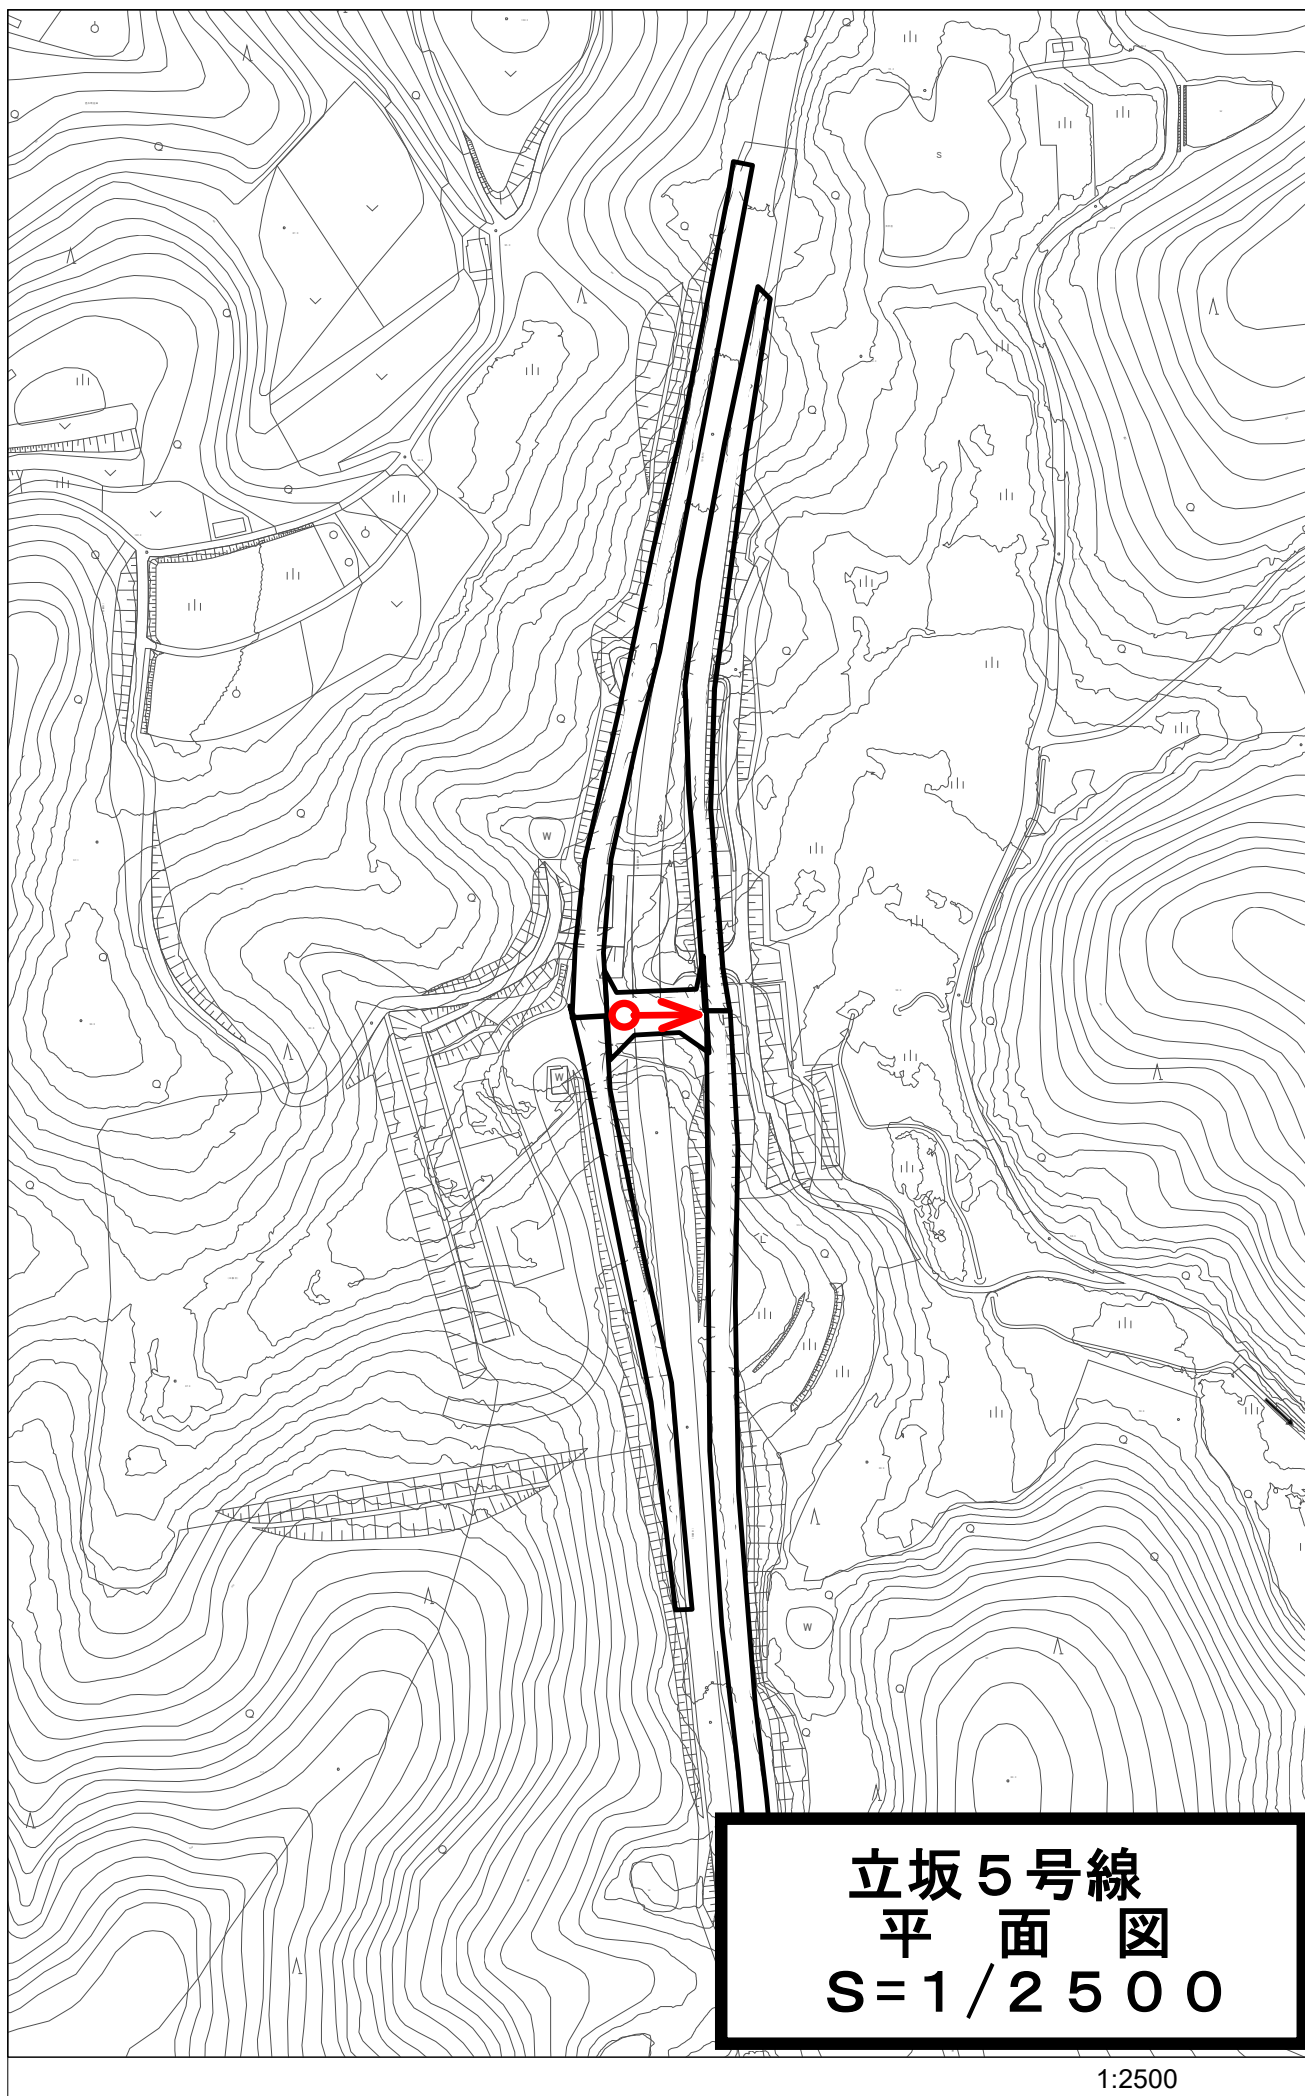

1:2500