


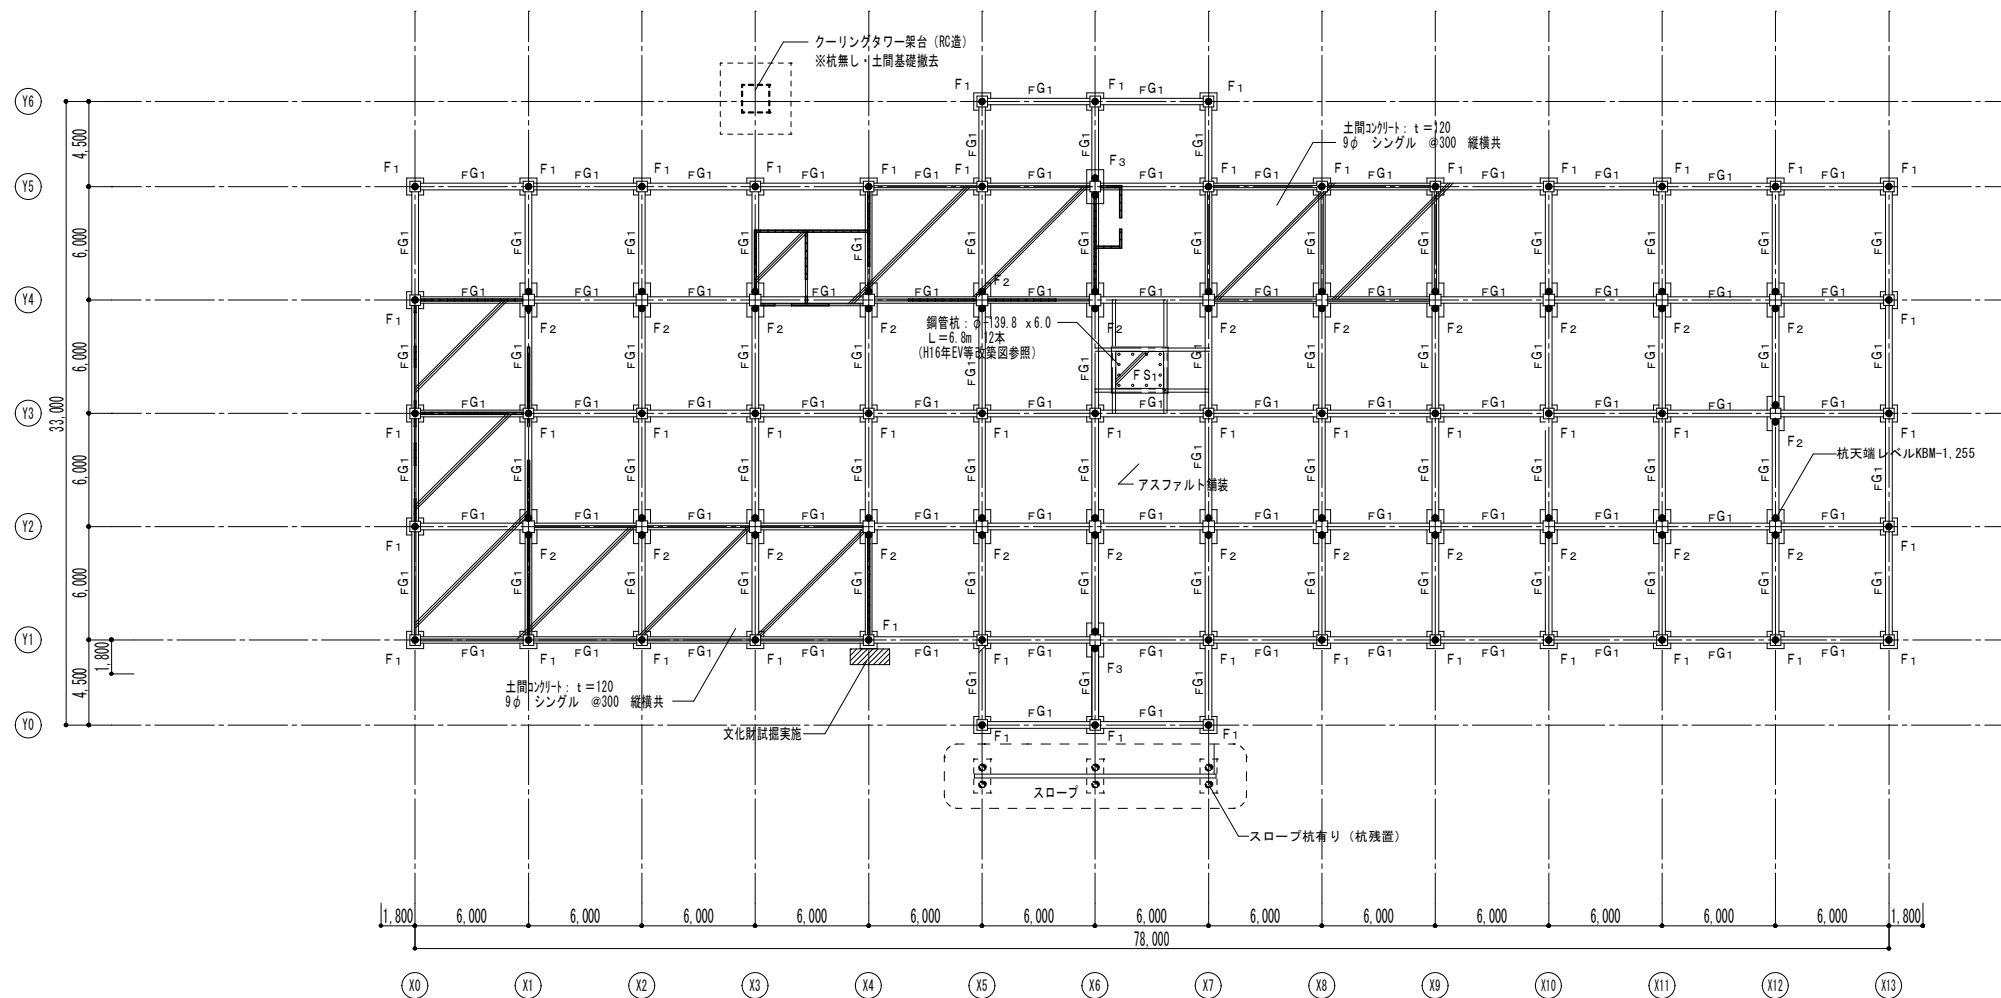

基礎伏図 1/200

- PC杭: 350φ L=8.0m+7.0m=15.0m (2本継) 杭支持力: 60t/本 (長期)
- 本体建物: 103本 (杭天端レベルKBM-1.255)
- クレーンタワー架台: 0本
- スロープ: 6本

※ 今回の解体工事では、杭の撤去は行わない。(存置)
将来工事のため、杭位置が解るように建物位置を計測の上報告する事。

