



下水道施設平面図

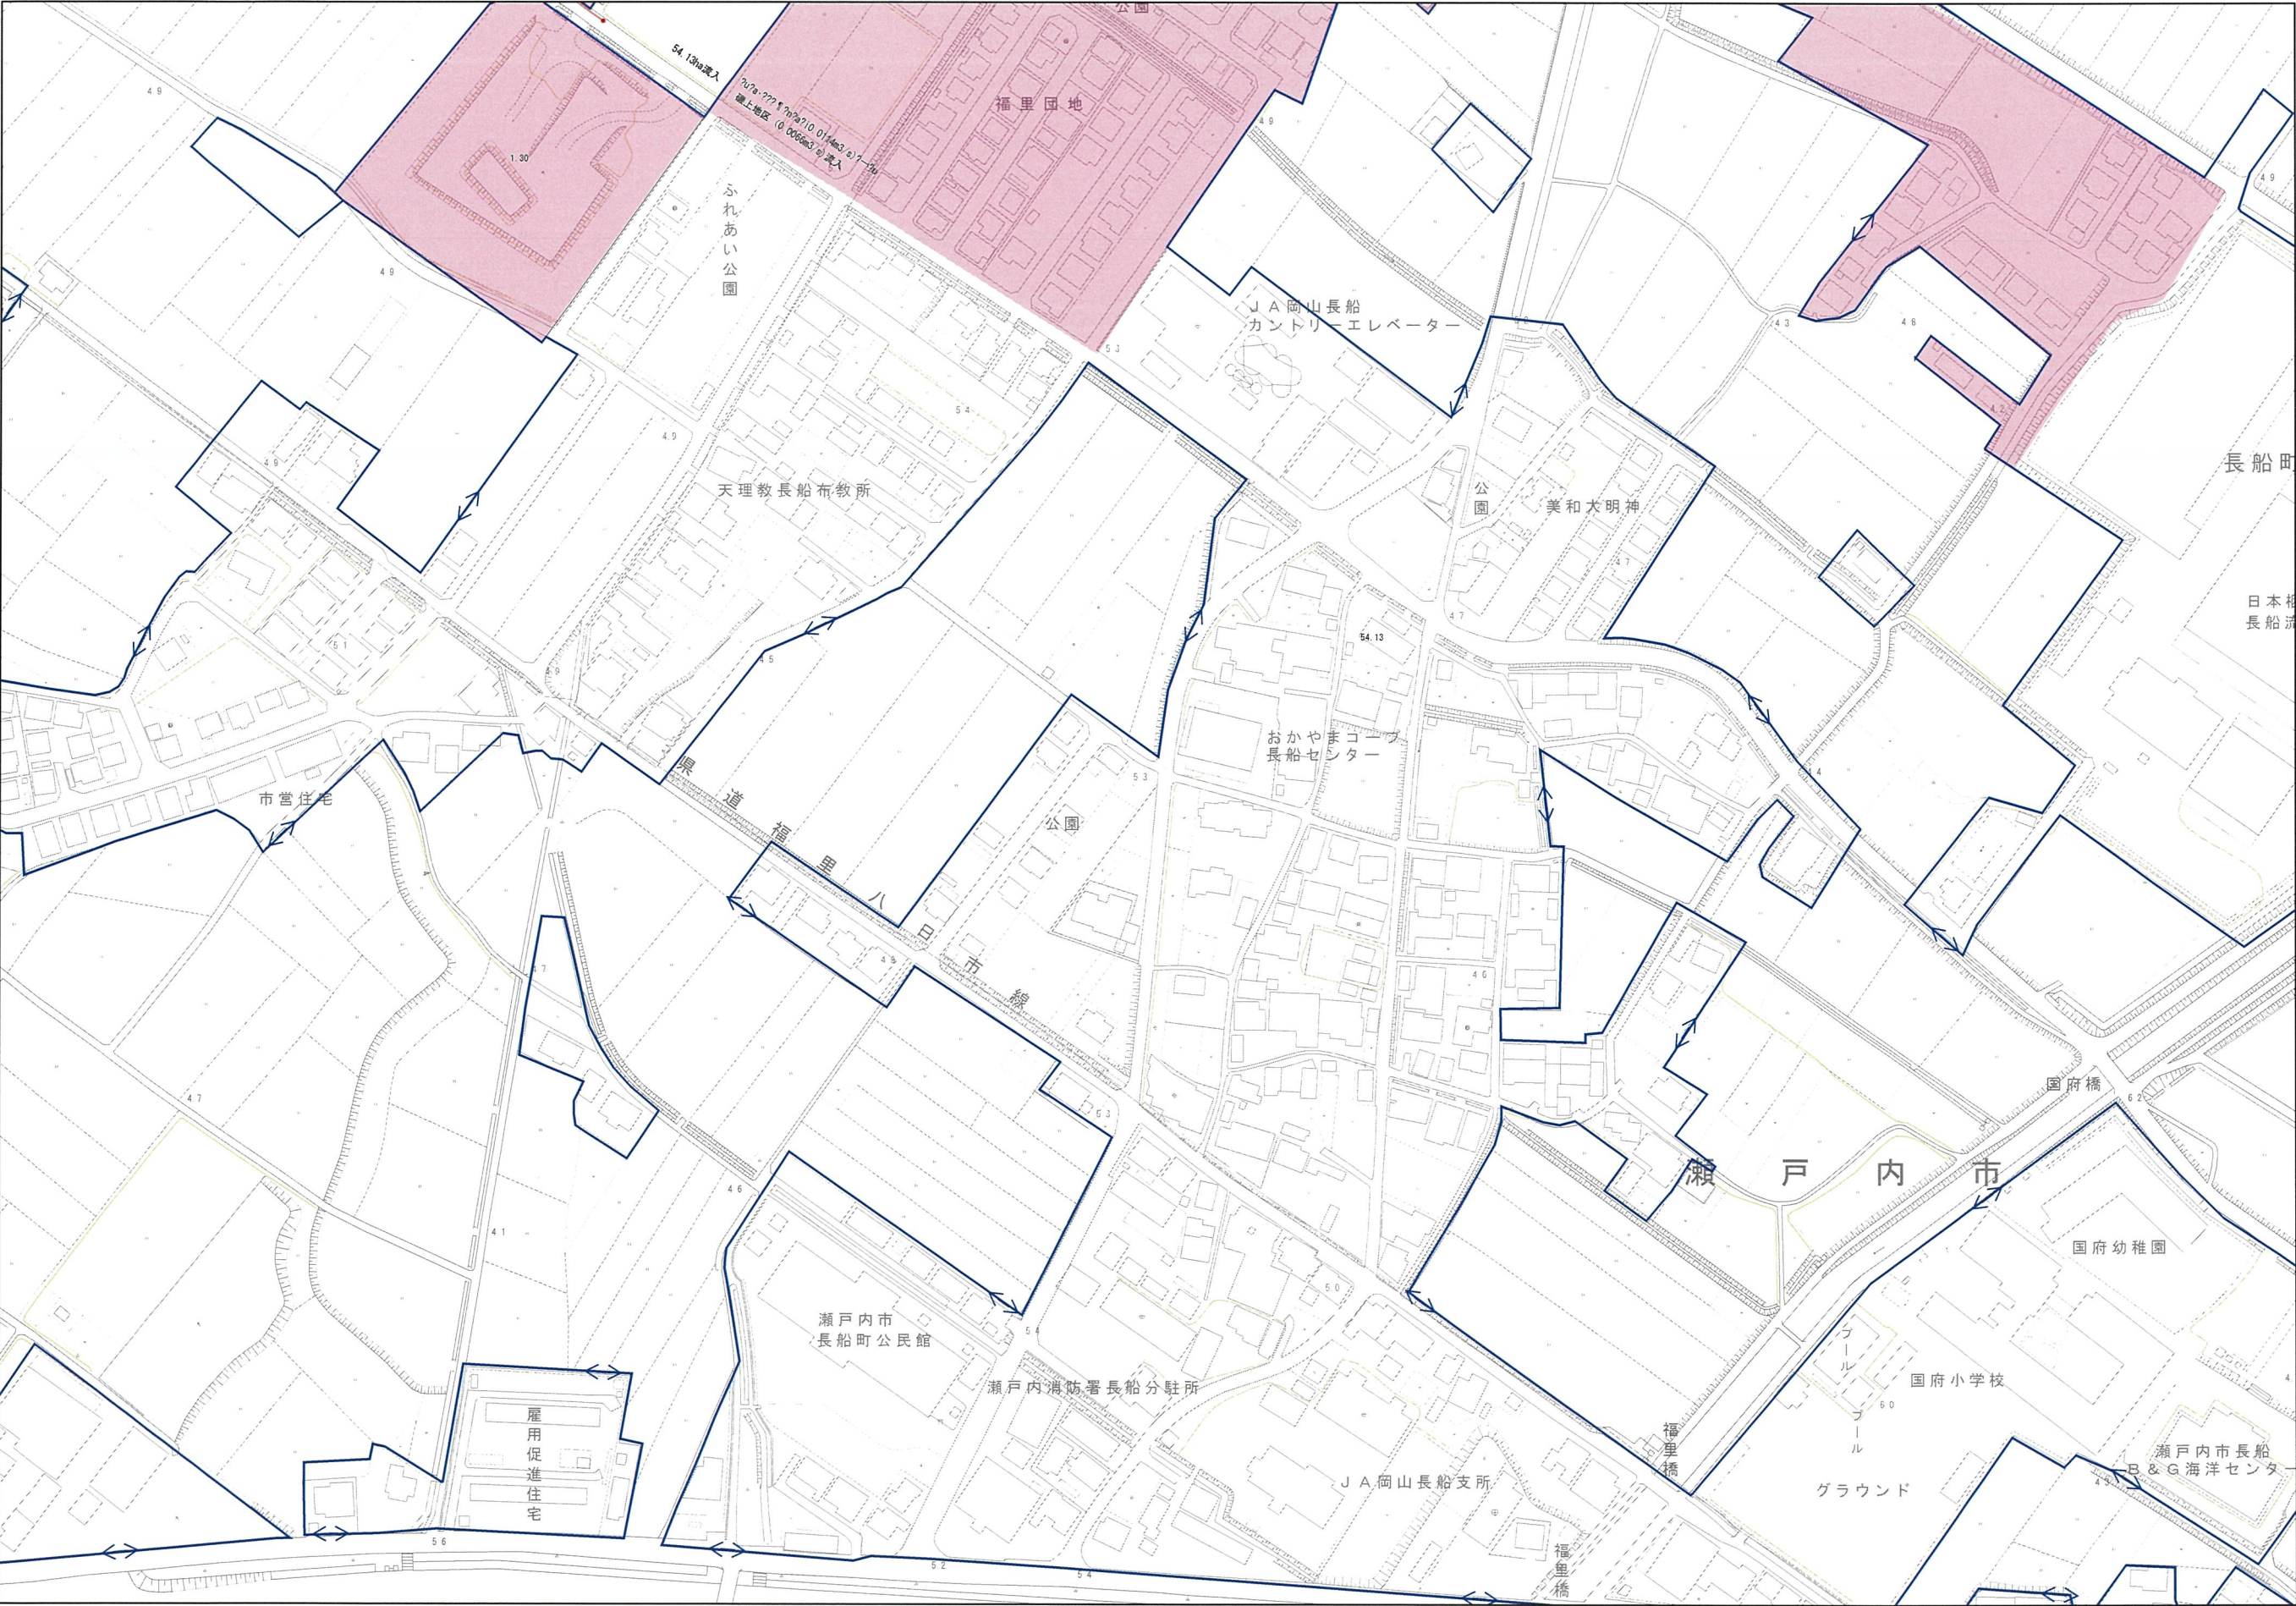

凡 例	
記 号	種 別
	幹線管渠
	枝線管渠
	圧 送 管
	0号人孔
	1号人孔
	2号人孔
	3号人孔
	4号人孔
	A 1号マンホール
	特殊人孔
	塩ビ製小型マンホール
	CO製小型マンホール
	小型レジン製マンホール
	マンホールポンプ
	真空ユニット
	真空ステーション
	自動吸気弁ユニット
	点検口
	副管取付
	起点記号
	区間弁
	公共樹
	汚水中間樹
	真空樹
	単戸ポンプ
略 号	名 称
HP	ヒューム管
E	推進用鉄筋コンクリート管
RT	推進用レジンコンクリート管
DCP	ダクタイル鉄管
ST	ステンレス管
NCP	ナイロンコーティング鋼管
VU	硬質塩化ビニル管VU
PRP	リップ付硬質塩化ビニル管
VU-E	硬質塩化ビニル鋸形管
VP	硬質塩化ビニル管VP
SVP	推進用硬質塩化ビニル管
SSPS-VP	推進用硬質塩化ビニル管(SSPS-VP)
SUSR-VP	推進用硬質塩化ビニル管(SUSR-VP)
SVM	推進用硬質塩化ビニル管SVM
PVC	真空式下水適用硬質塩化ビニル管
HVP	耐衝撃性硬質塩化ビニル管
PE	下水道用ポリエチレン管
WE	高密度ポリエチレン管
WEETA	アラミドがい装ポリエチレン管
<人孔属性>	
	地盤高 123.45 2.34 人孔深
<管渠属性>	
管種 管径 勾配 区間距離	
VU 0250 5.00% 23.45m	
	12.345 12 12.228 上流側管底高 施設番号 下流側管底高
<取付管属性>	
	管径 取付管延長 上流側人孔からの距離 0150 3.50 12.34

この図面は、下水道情報その他の内容を証明するものではありません。
(現地を正確に測量したものではありません。)

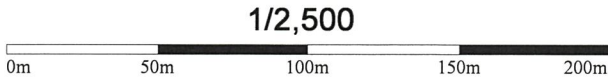

出力:令和6年2月13日