


こどもパーク整備基本構想図 屋内

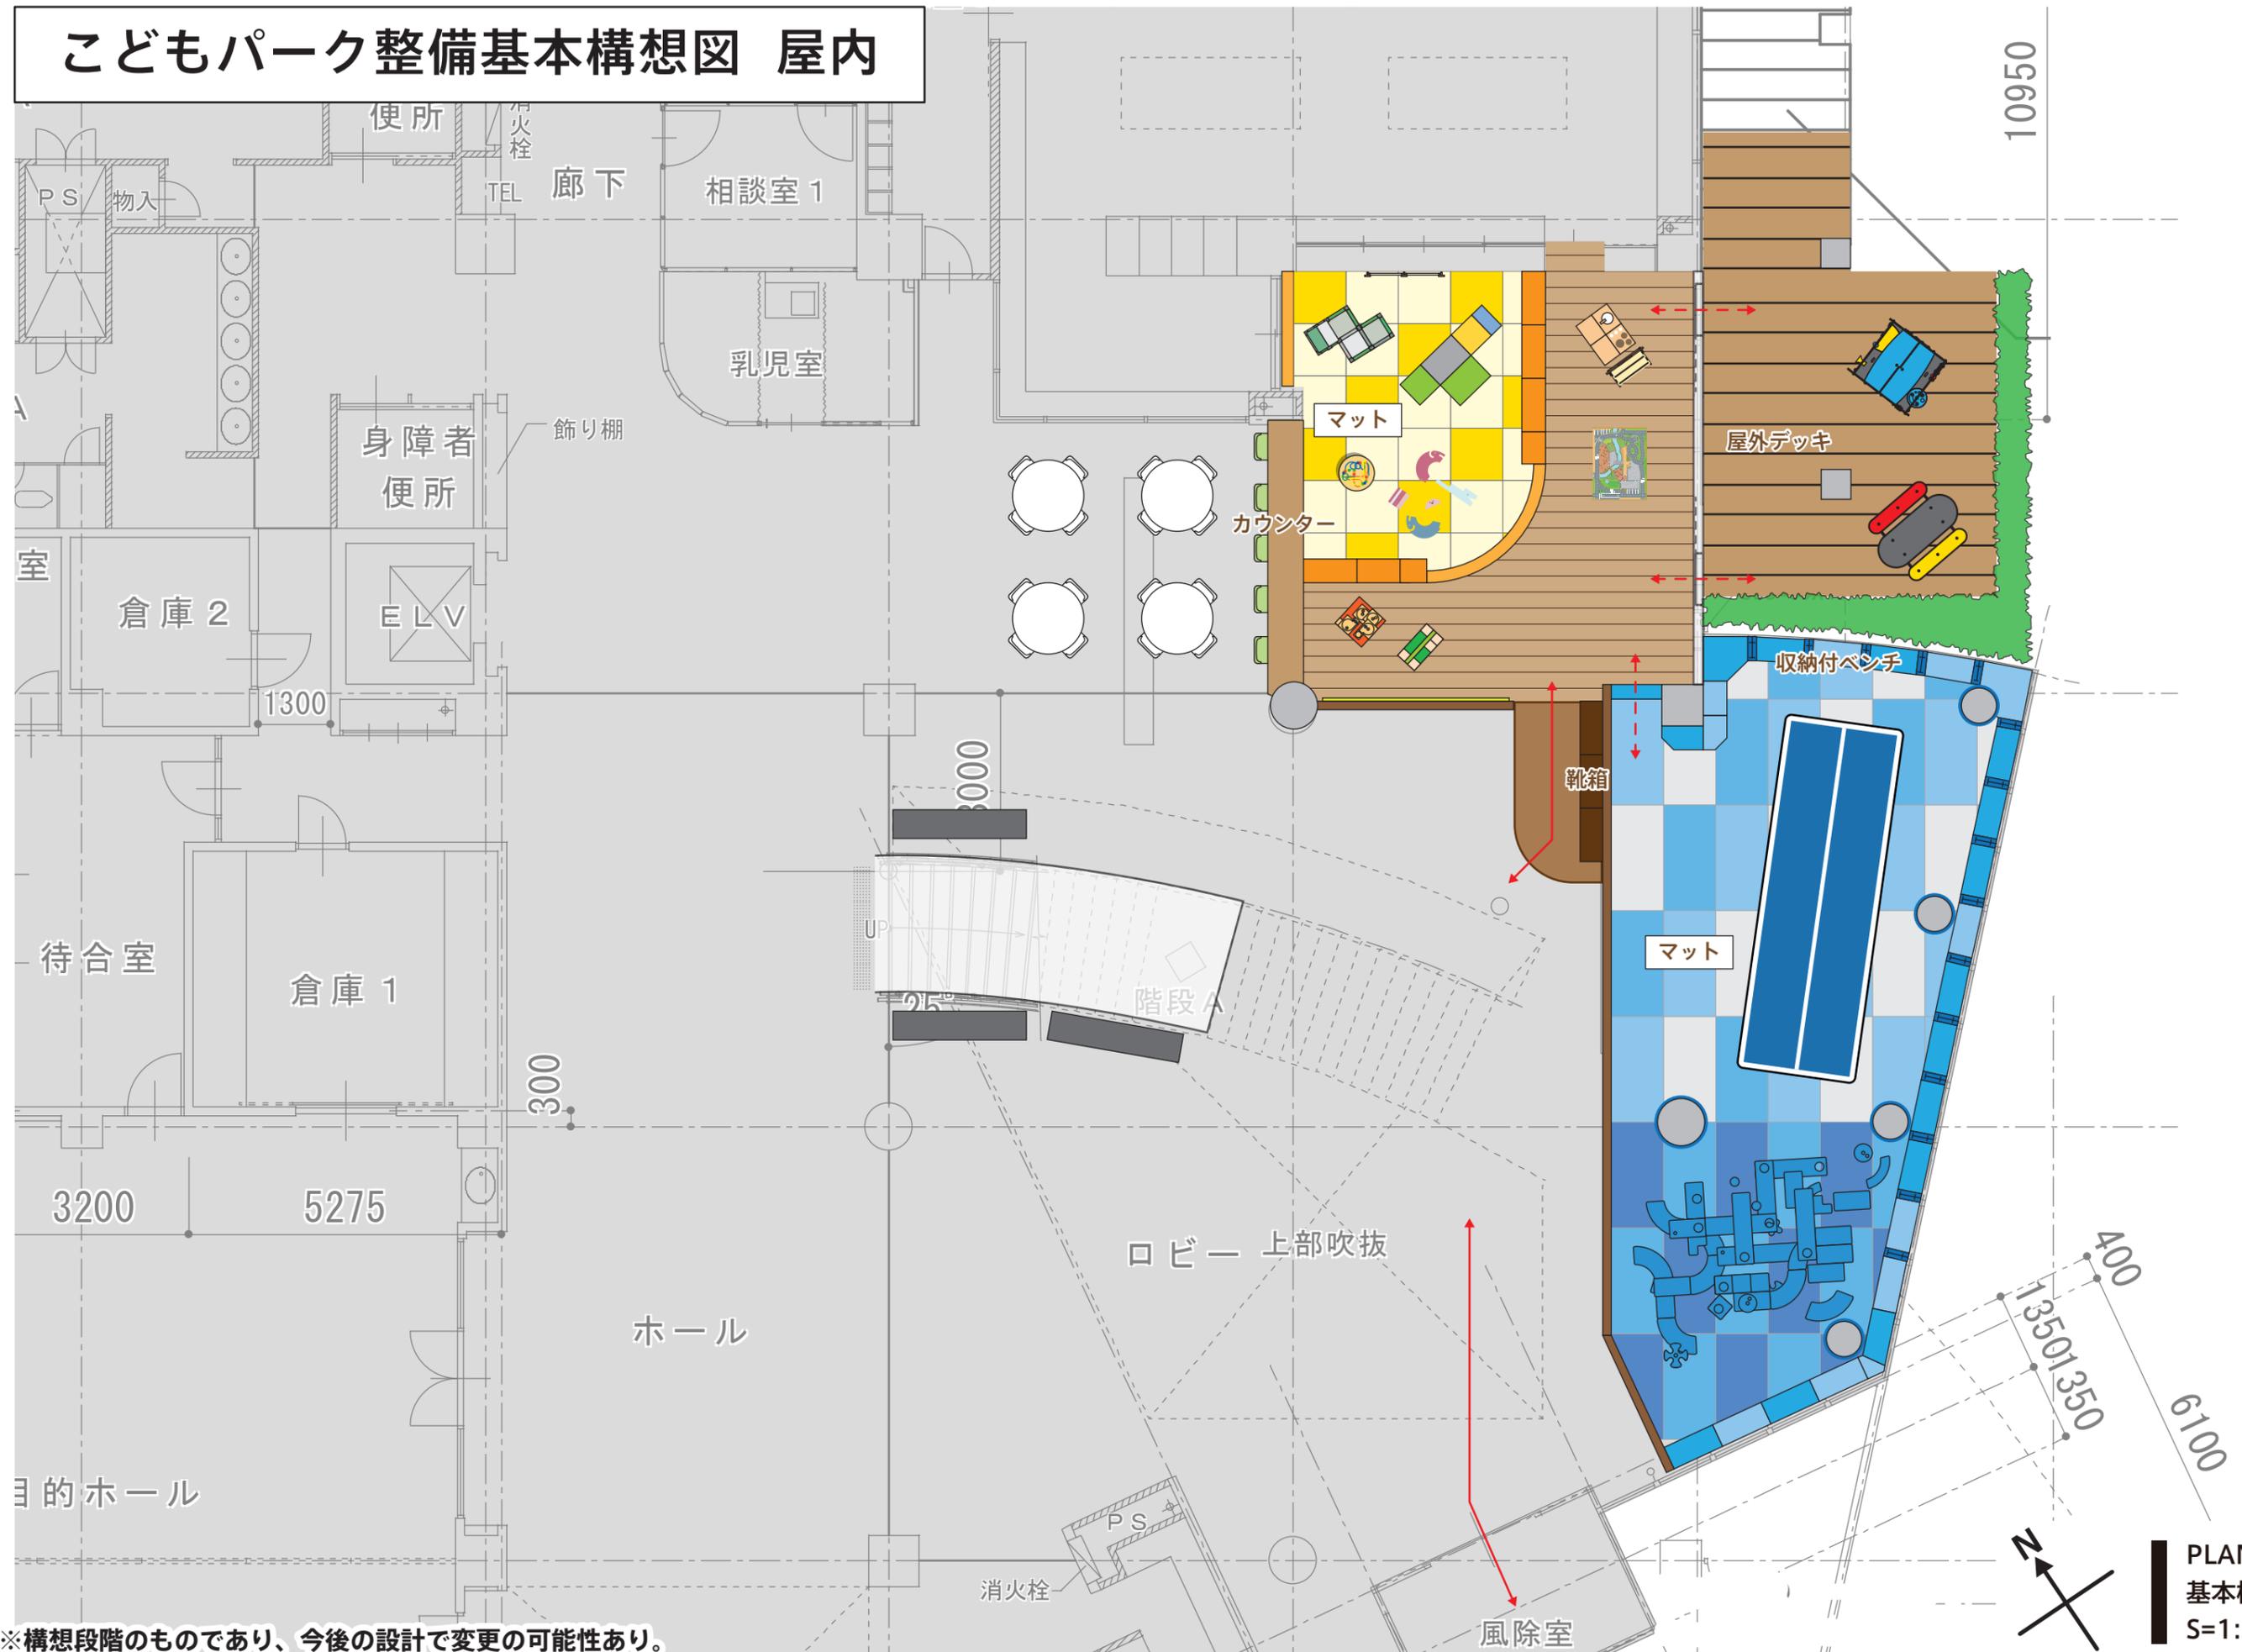

※構想段階のものであり、今後の設計で変更の可能性あり。

PLAN Drawing
 基本構想図
 S=1:100(A3)