


# こどもパーク整備基本構想図 屋外

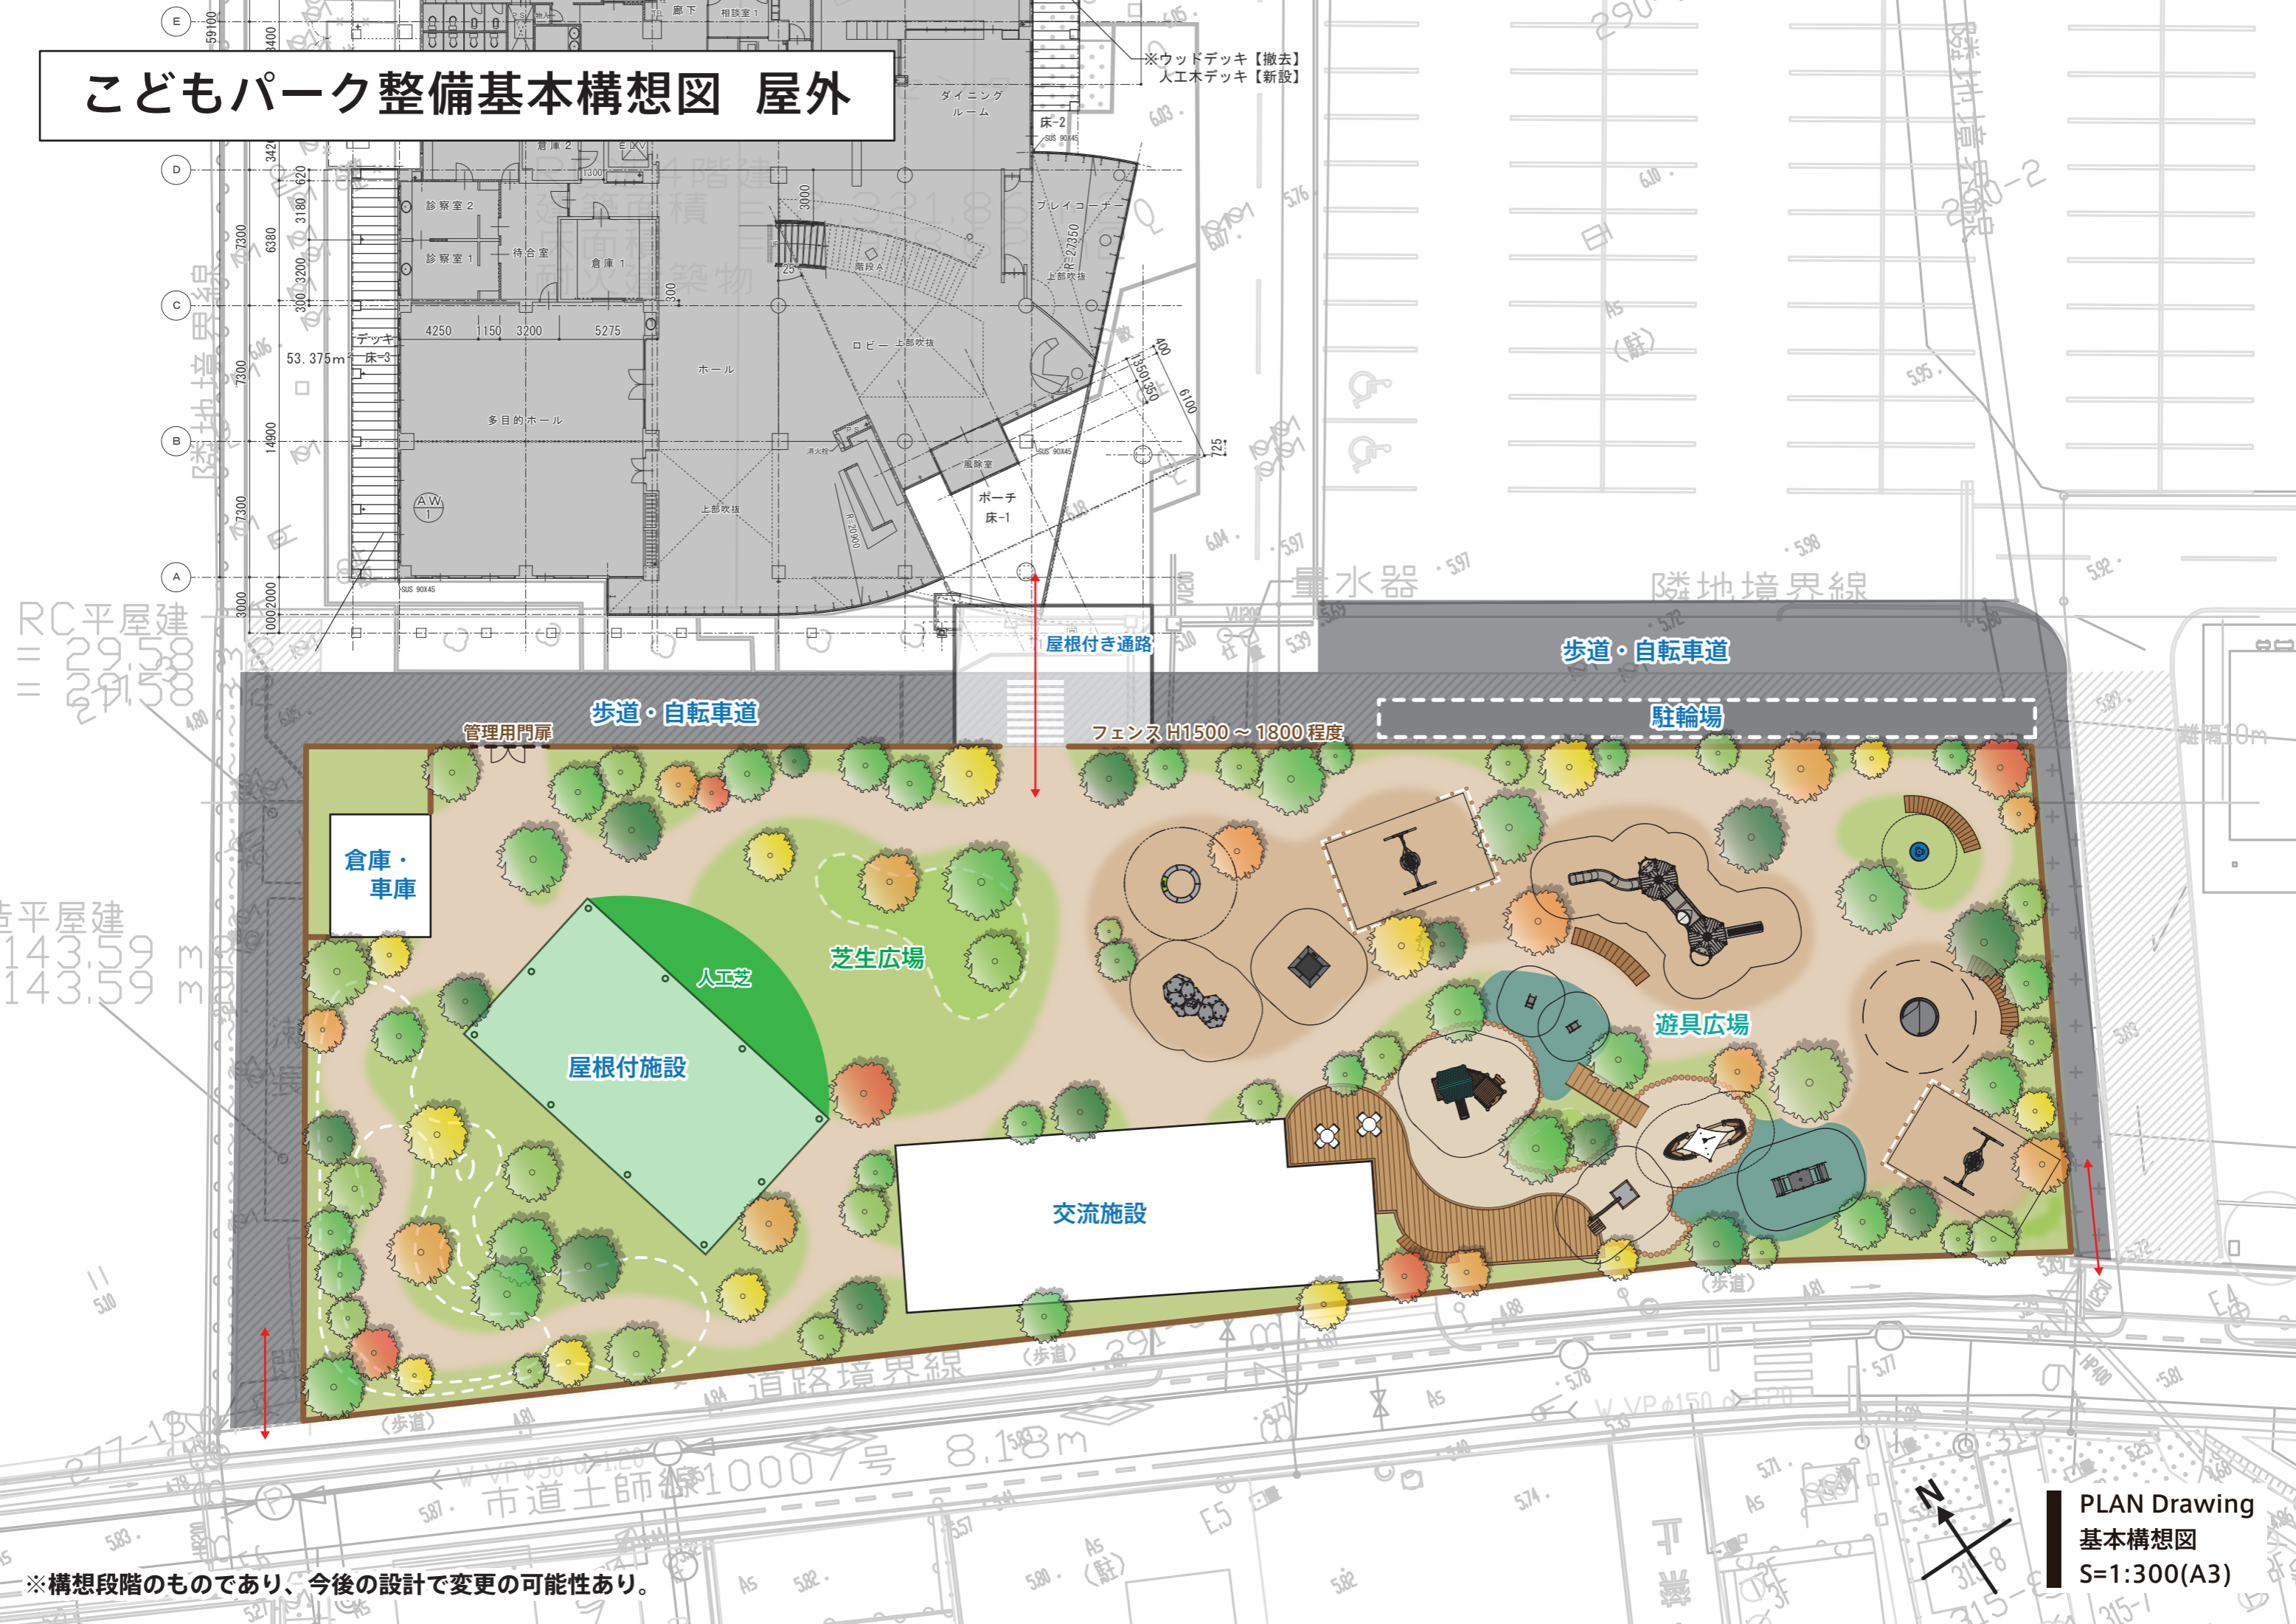

※構想段階のものであり、今後の設計で変更の可能性あり。

PLAN Drawing  
基本構想図  
S=1:300(A3)